


SITUACE DIO - SCHÉMA

Oprava silnice III/12843 Kardašova Řečice - Pluhův Žďár.

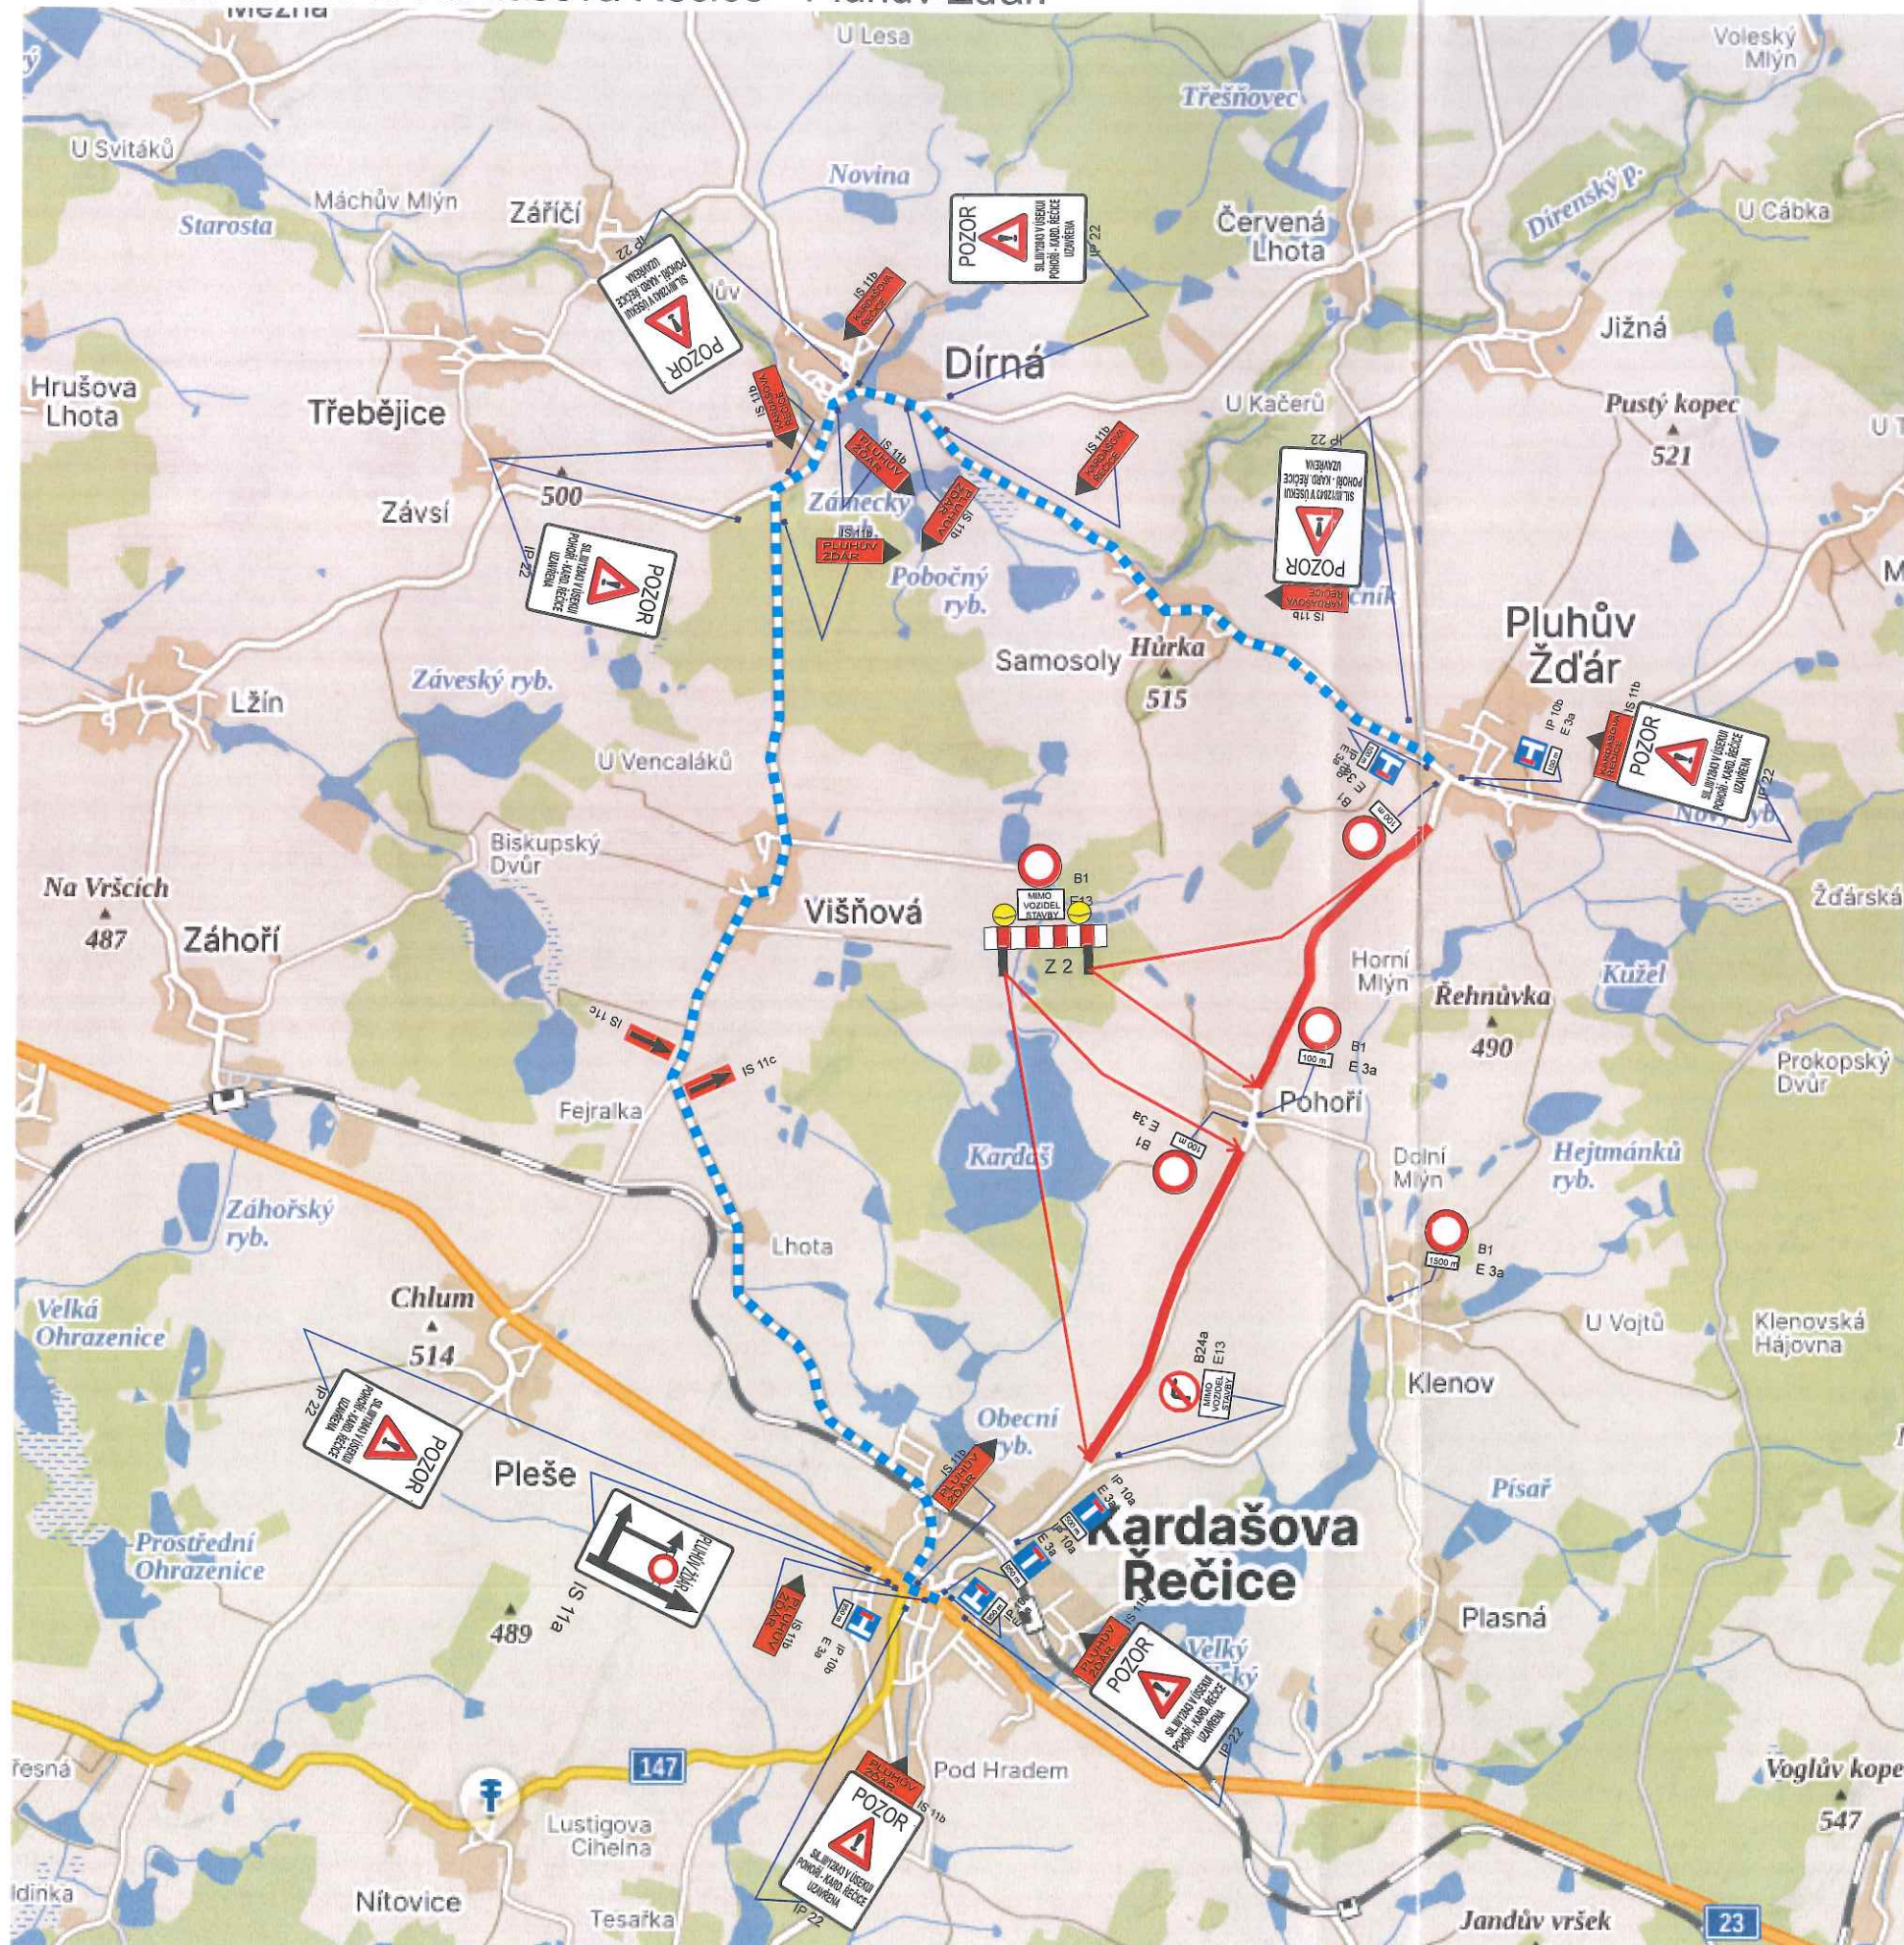

UZAVŘENÝ ÚSEK
OBJÍZDNÁ TRASA

Součást stanovení
Městského úřadu Jindřichův Hradec
Odbor dopravy

Č.j.: 202/43087/26/HN

Ze dne 21.7.2026

Podpis: [Signature]

8-2

Dopravné inženýrské opatření Jan Nevšímal - JANEV Chýnovská 852 391 11 Písná nad Lužnicí tel.: 602 378 417 www.janev.cz	
Akce: Oprava sil. III/12843 Kardašova Řečice - Pluhův Žďár	Objednatel: SWIETELSKÝ stavební s.r.o. Pražská tř. 495/58 370 04 České Budějovice kontakt: Martin Kolář tel.: +420 724 613 922
DIO schéma přehledná situace	Vypracoval: Tomáš Filip Datum: 07/2026
Policie ČR: 102 993-212-2026-020306 09-07-2026 datum	
1090 JIHOČESKÉHO KRAJE	