


DIO - POHOŘÍ

kanalizace a ČOV

etapa 3 - úplná uzavírka silnice III/12843
aktualizace K. Řečice

vedení objížděné trasy vč. dopravní obsluhy nad 3,5t
od 22.7. - 2.8. 2024

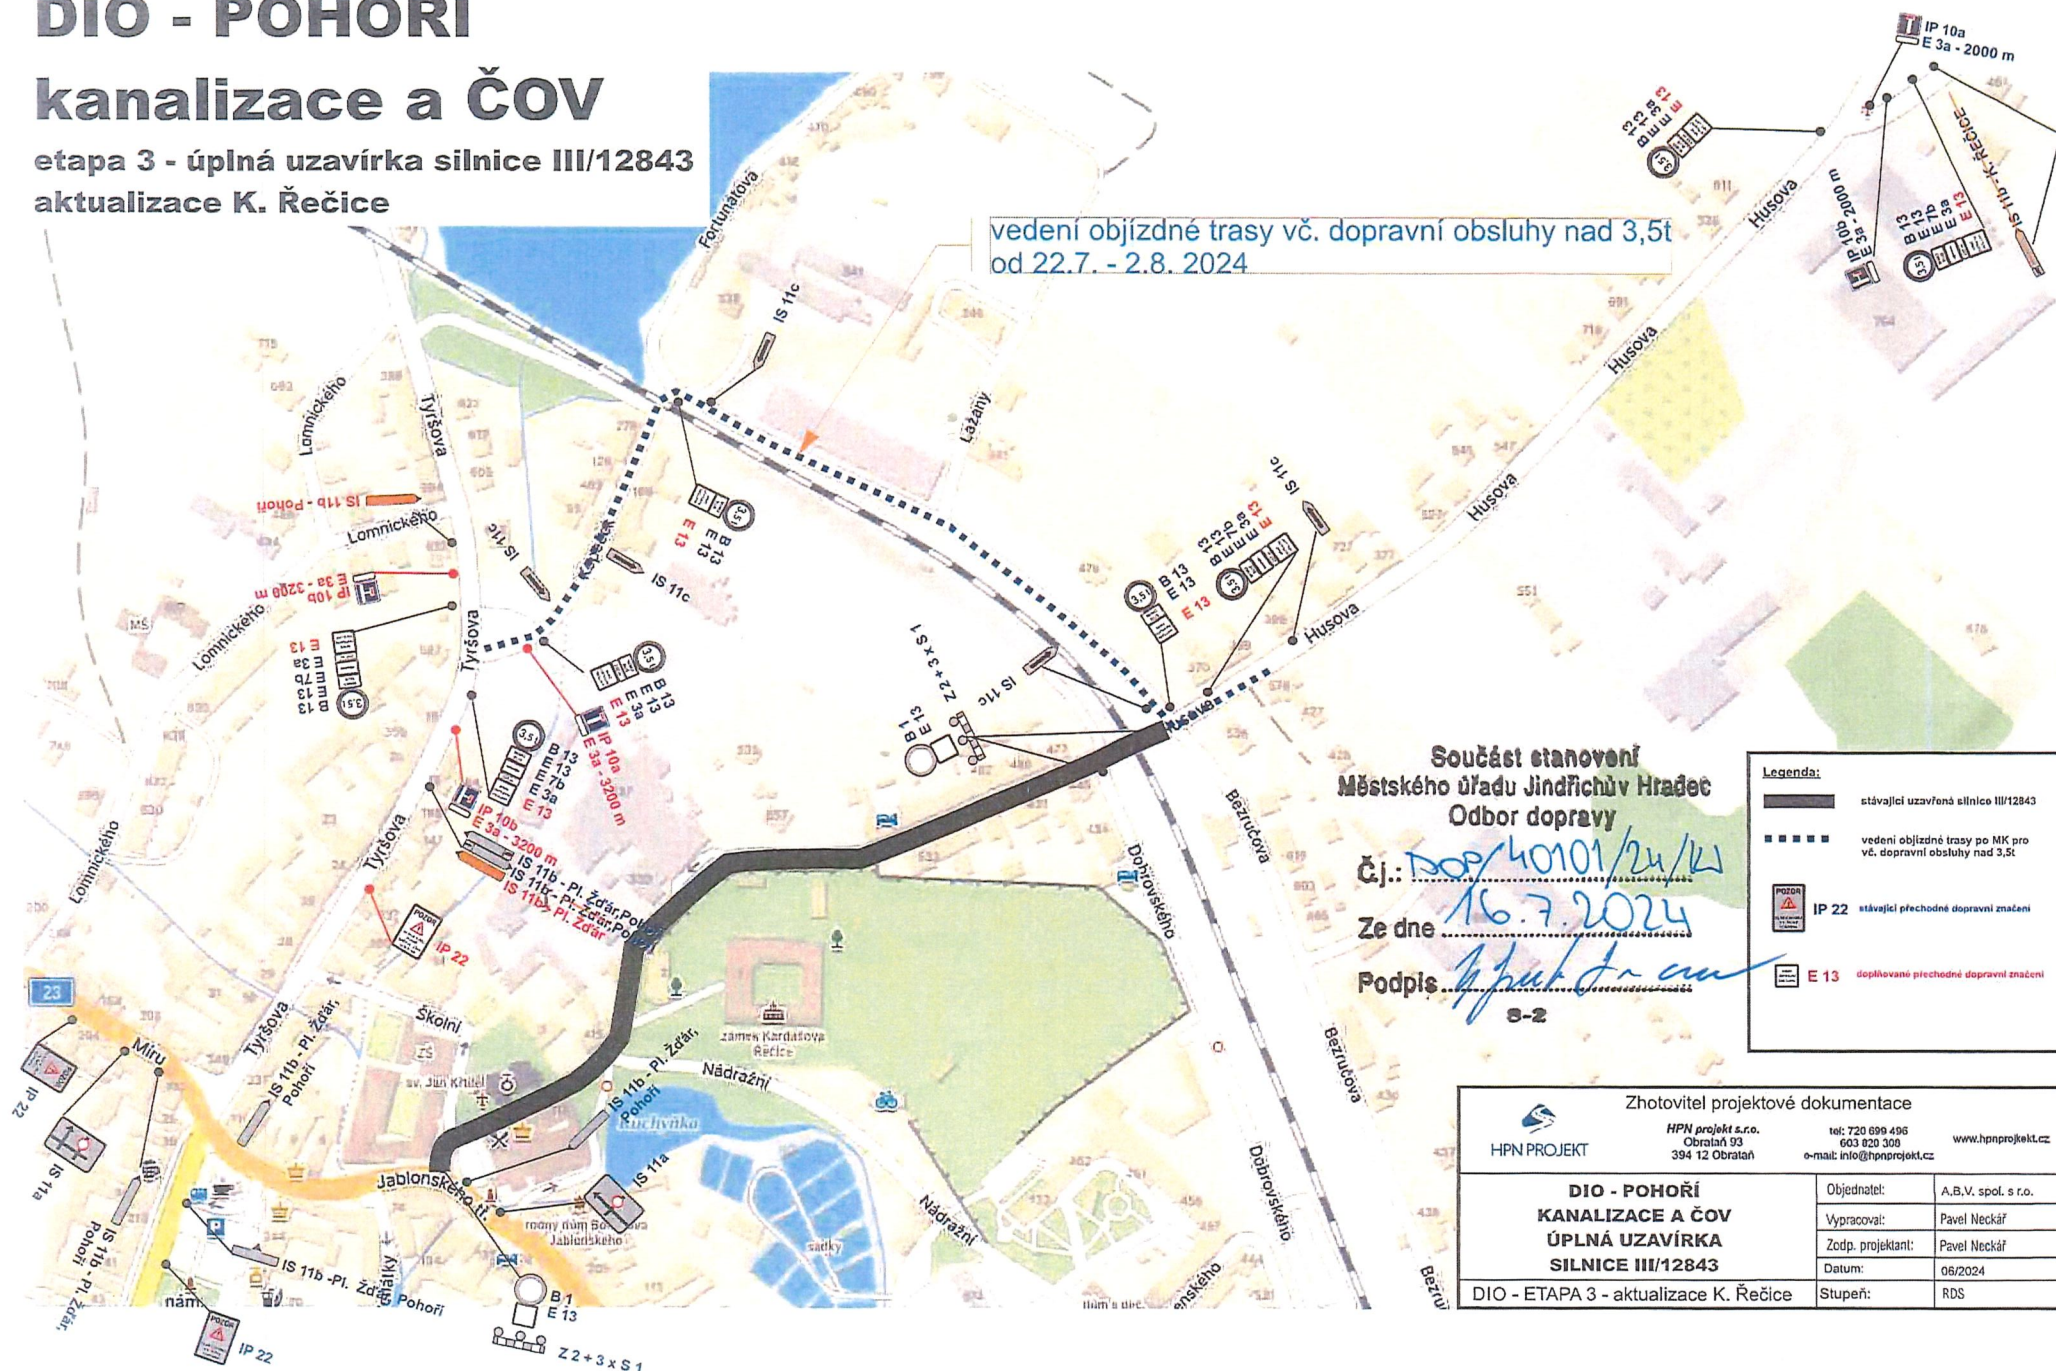

Součástí stanovení
Městského úřadu Jindřichův Hradec
Odbor dopravy

Č.j.: DOP/40101/24/W

Ze dne 16.7.2024

Podpis: [Signature]
S-2

Legenda:	
	stávající uzavřená silnice III/12843
	vedení objížděné trasy po MK pro vč. dopravní obsluhy nad 3,5t
	IP 22 stávající přechodné dopravní značení
	E 13 doplňkové přechodné dopravní značení

Zhotovitel projektové dokumentace		
 HPN PROJEKT	HPN projekt s.r.o.	tel: 720 690 496
	Obratlá 93	603 020 300
	394 12 Obratlá	e-mail: info@hpnprojekt.cz
www.hpnprojekt.cz		
DIO - POHOŘÍ KANALIZACE A ČOV ÚPLNÁ UZAVÍRKA SILNICE III/12843	Objednatel:	A.B.V. spol. s r.o.
	Vypracoval:	Pavel Neckář
	Zodp. projektant:	Pavel Neckář
	Datum:	06/2024
	DIO - ETAPA 3 - aktualizace K. Řečice	Stupeň: