


SITUACE DIO - SCHÉMA 1. uzavírka sil. III/12843 v K. Řečici.

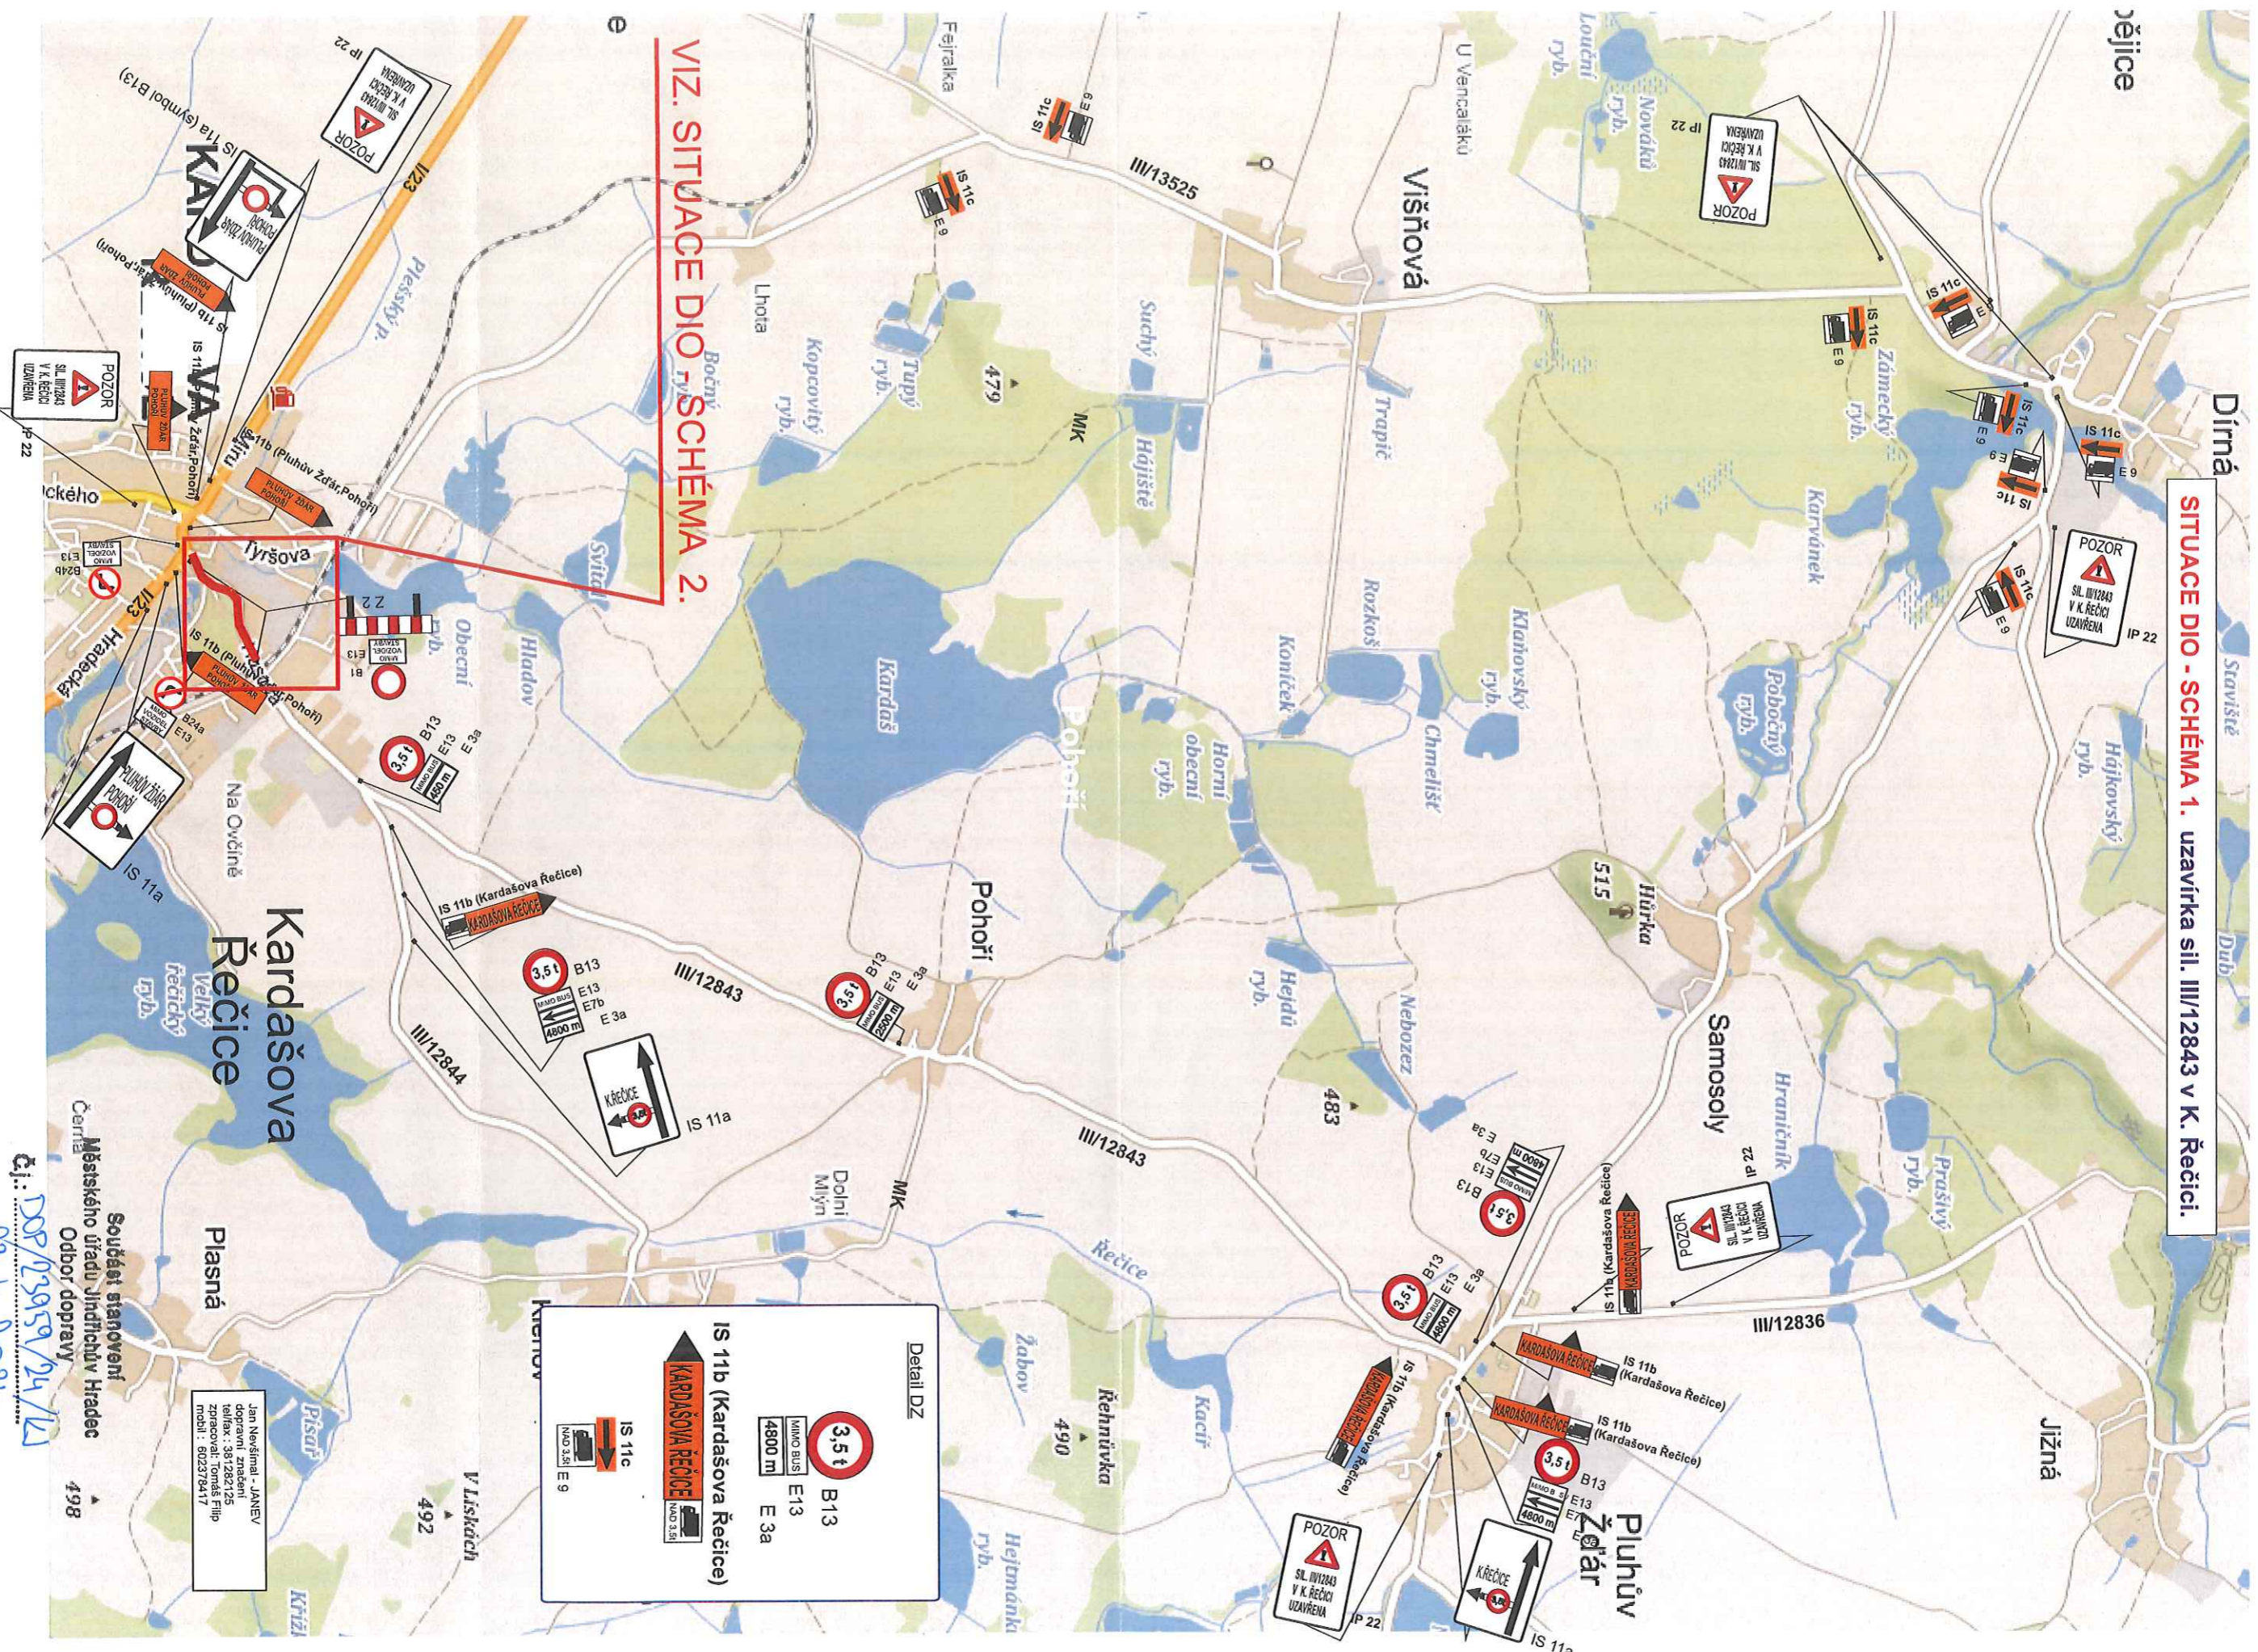

VIZ. SITUACE DIO - SCHÉMA 2.

Detail DZ

3,5t B13
MIMO BUSY E13
4800 m E 3a

IS 11b (Kardašova Řečice)

KARDAŠOVA ŘEČICE
DNO 3,5t


IS 11c
MNO 3,5t E 9

Jan Neveštnal - JANEV
dopravní značení
telefon : 381282125
zpracovatel: Tomáš Filip
mobil : 602379417


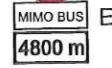

Součástek stanovení
Městského úřadu Jindřichův Hradec
Odbor dopravy

Čj.: DOP/029/19/24/12
Ze dne 23.4.2019
Podpis: *[Signature]*

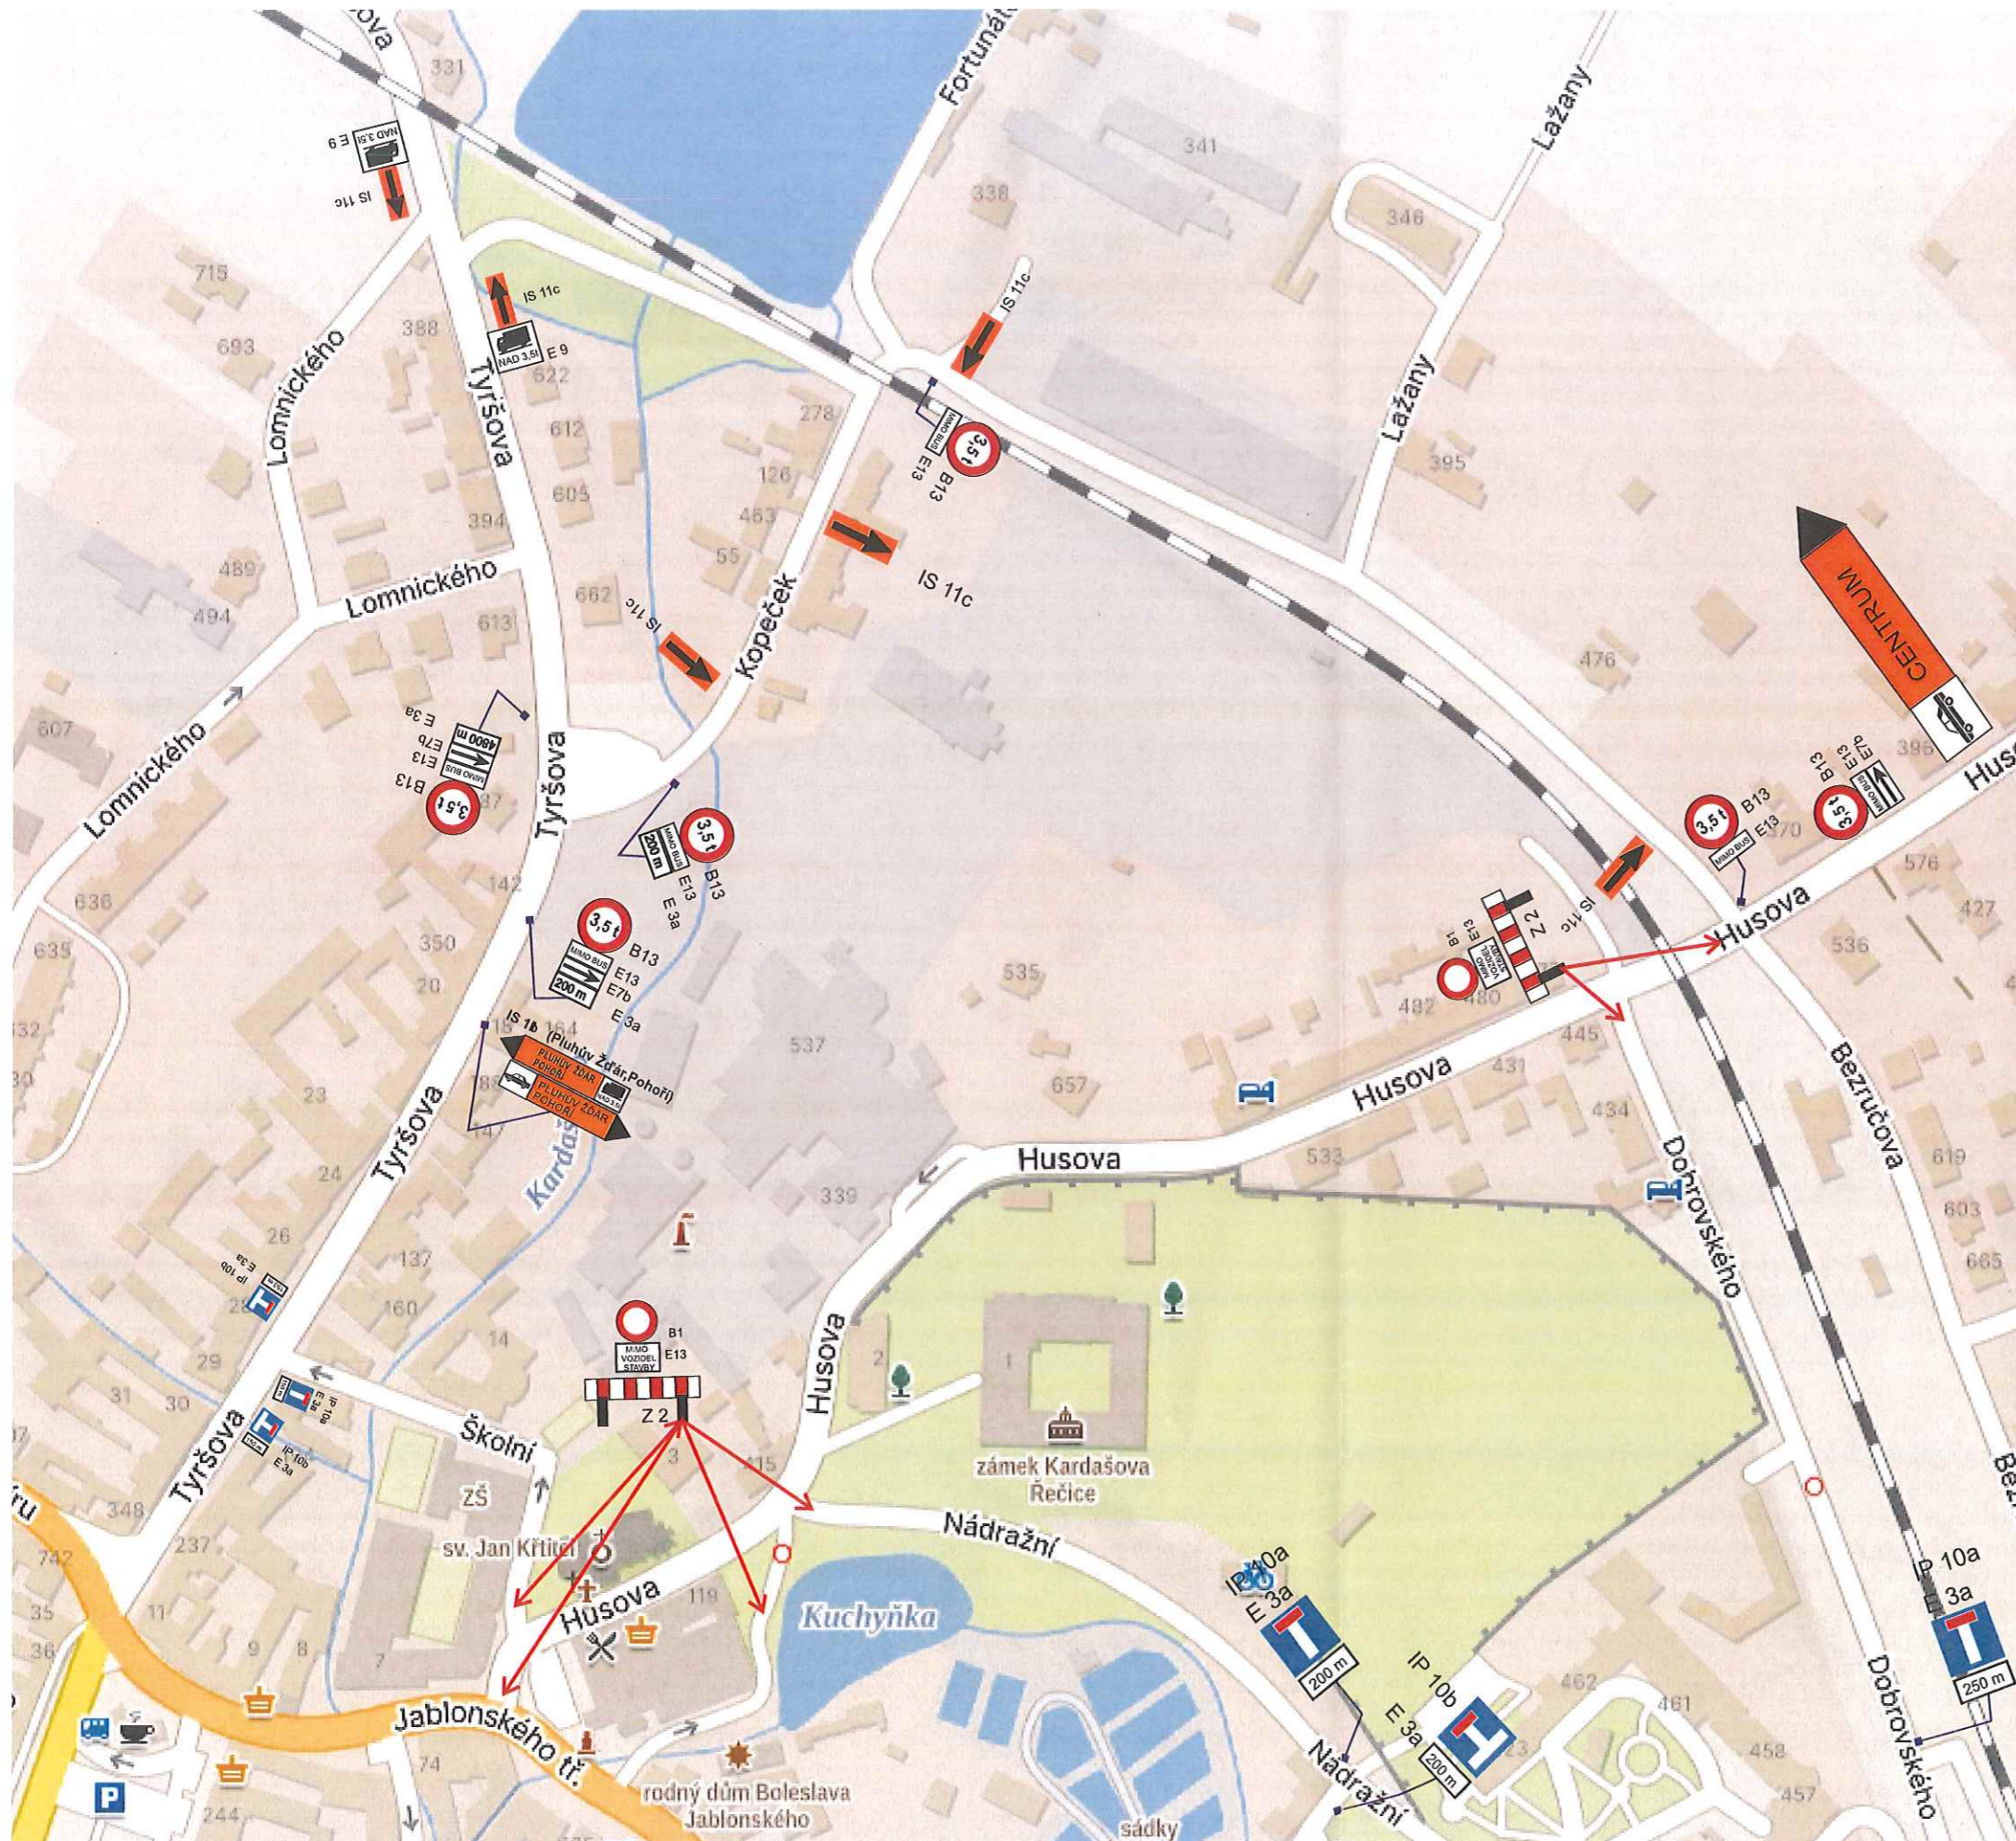


SITUACE DIO - SCHÉMA 2.





Detail DZ

 B13
 E13
 E 3a

IS 11b

 PLUHŮV ŽDĀR POHOŘÍ
 PLUHŮV ŽDĀR POHOŘÍ
 CENTRUM

 IS 11c
 E 9

Součást stanovení
 Městského úřadu Jindřichův Hradec
 Odbor dopravy
 Č.j.: DOP/23959/24/W
 Ze dne 23.4.2024
 Podpis [Signature]
 8-2

Jan Nevšimal - JANEV
 dopravní značení
 tel/fax : 381282125
 zpracoval: Tomáš Filip
 mobil : 602378417