


DIO - POHOŘÍ

kanalizace a ČOV

etapa 1 - úplná uzavírka silnice III/12843

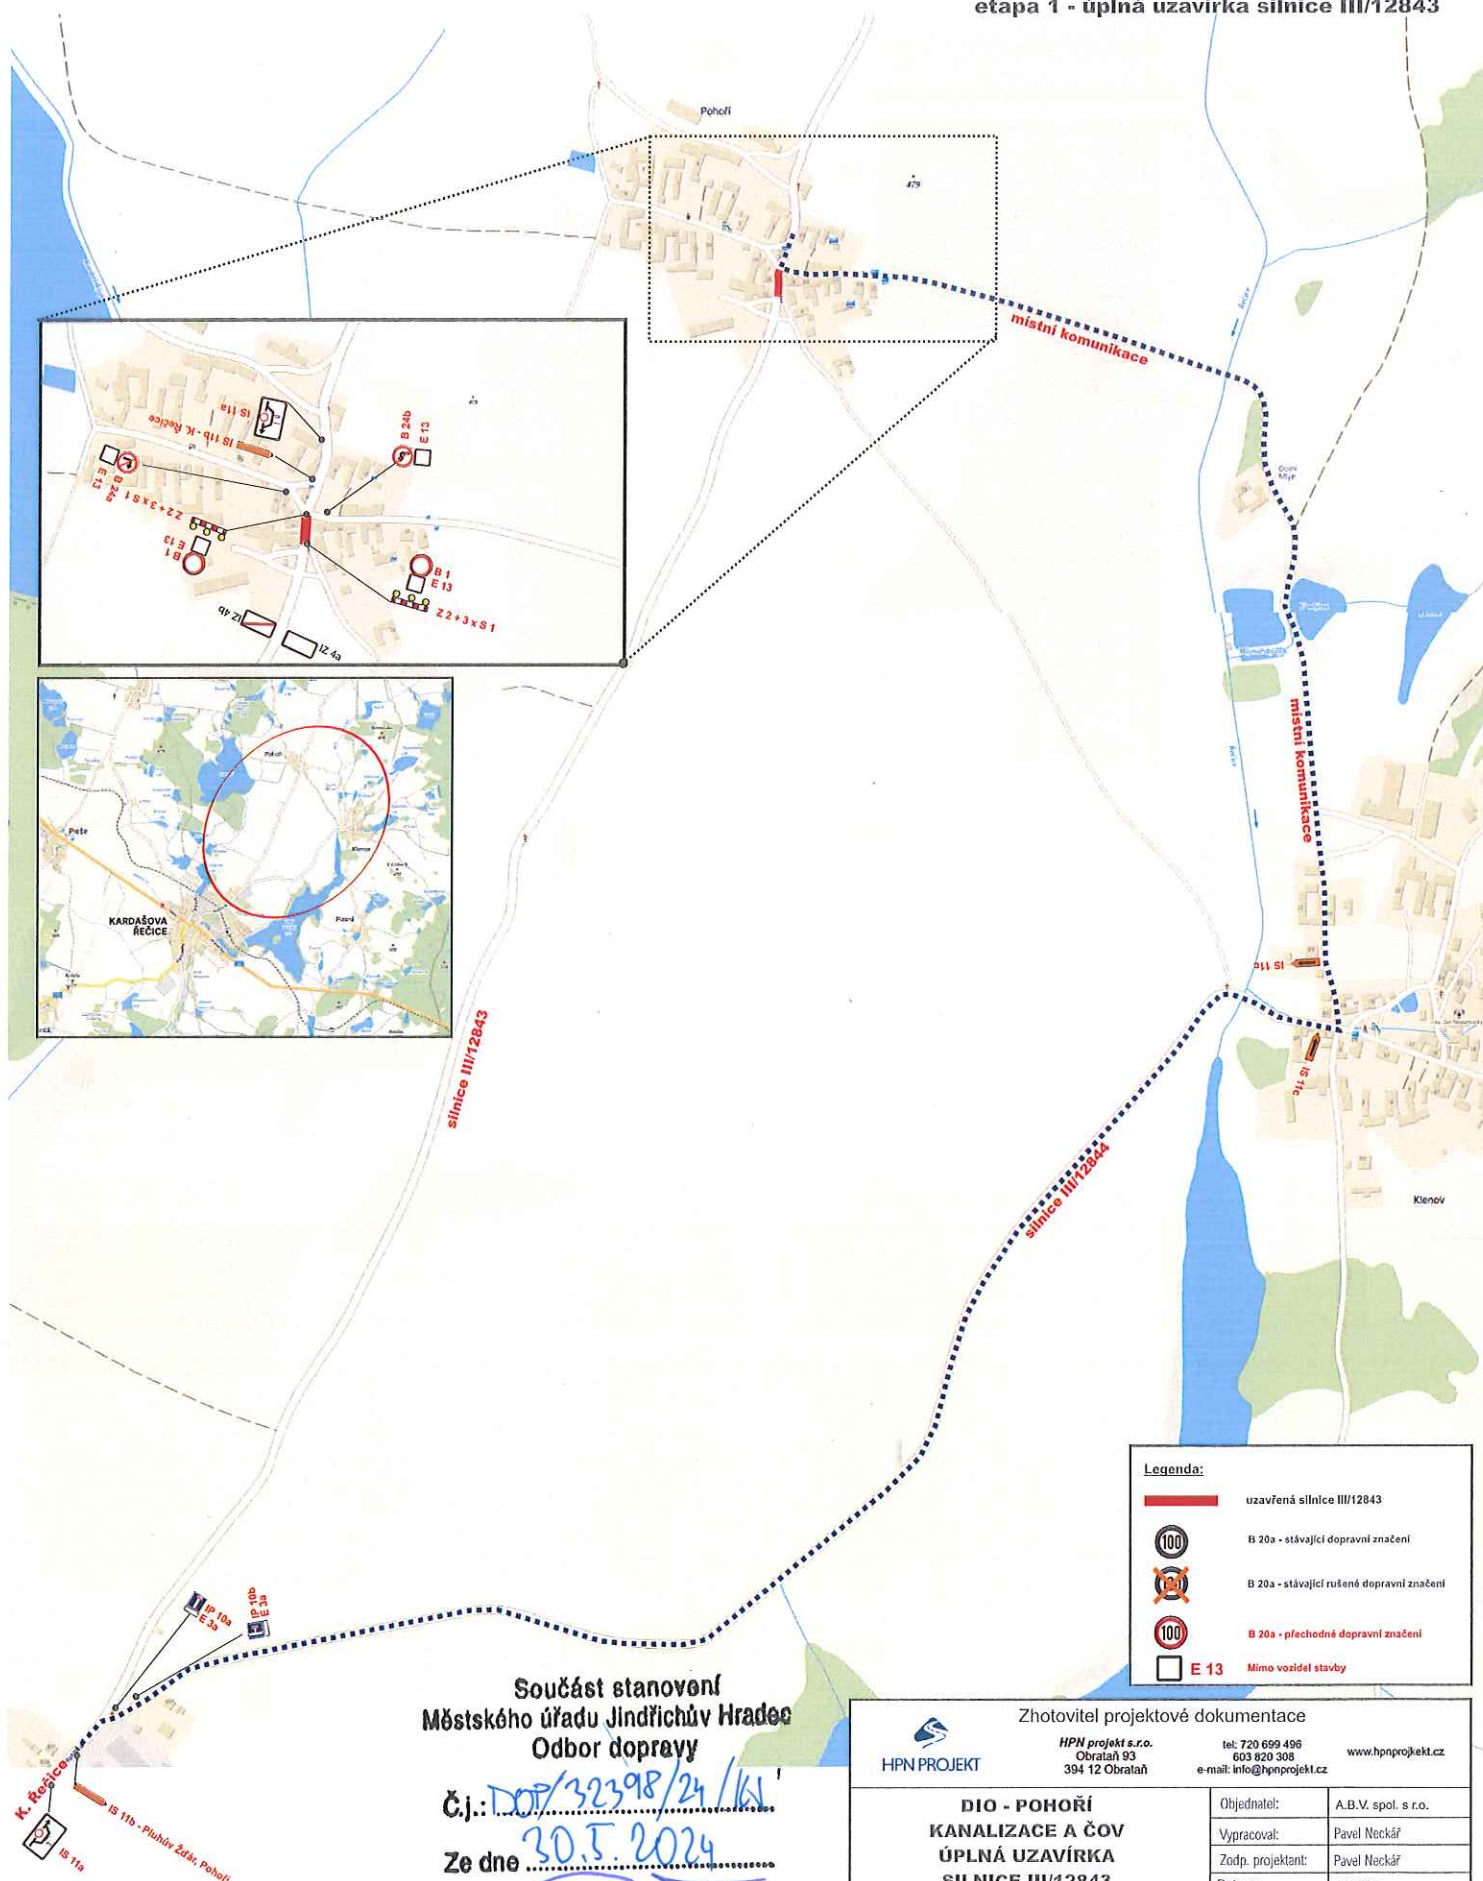

Součást stanovení
Městského úřadu Jindřichův Hradec
Odbor dopravy

Č.j.: DOP/32398/24/K1

Ze dne 30.5.2024

Podpis: *[Signature]*

Legenda:

- uzavřená silnice III/12843
- B 20a - stávající dopravní značení
- B 20a - stávající rušené dopravní značení
- B 20a - přechodné dopravní značení
- E 13 Mimo vozidel stavby

HPN PROJEKT

Zhotovitel projektové dokumentace

HPN projekt s.r.o.
Obrataň 93
394 12 Obrataň

tel: 720 699 496
603 820 308
e-mail: info@hpnprojekt.cz

www.hpnprojekt.cz

DIO - POHOŘÍ
KANALIZACE A ČOV
ÚPLNÁ UZAVÍRKA
SILNICE III/12843

DIO - ETAPA 1

Objednatel:	A.B.V. spol. s r.o.
Vypracoval:	Pavel Neckář
Zodp. projektant:	Pavel Neckář
Datum:	04/2024
Stupeň:	RDS

etapa 2 - úplná uzavírka místní komunikace



Ze dne 30.5.2024

Podpis: 



Zhotovitel projektové dokumentace

HPN projekt s.r.o.
Obrataň 93
394 12 Obrataň

tel: 720 699 496
603 820 308
e-mail: info@honprolo

www.hpnprojekt.cz

**DIO - POHOŘÍ
KANALIZACE A ČOV
ÚPLNÁ UZAVÍRKA
MÍSTNÍ KOMUNIKACE**

DIO - ETAPA 2

Objednatel:	A.B.V. spol. s r.o.
-------------	---------------------

Vypracoval:	Pavel Neckář
-------------	--------------

Zodp. projektant:	Pavel Neckář
-------------------	--------------

Datum:	04/2024
--------	---------

Stupeň:	RDS
---------	-----