


# DIO - POHOŘÍ

## kanalizace a ČOV

etapa 3 - úplná uzavírka silnice III/12843

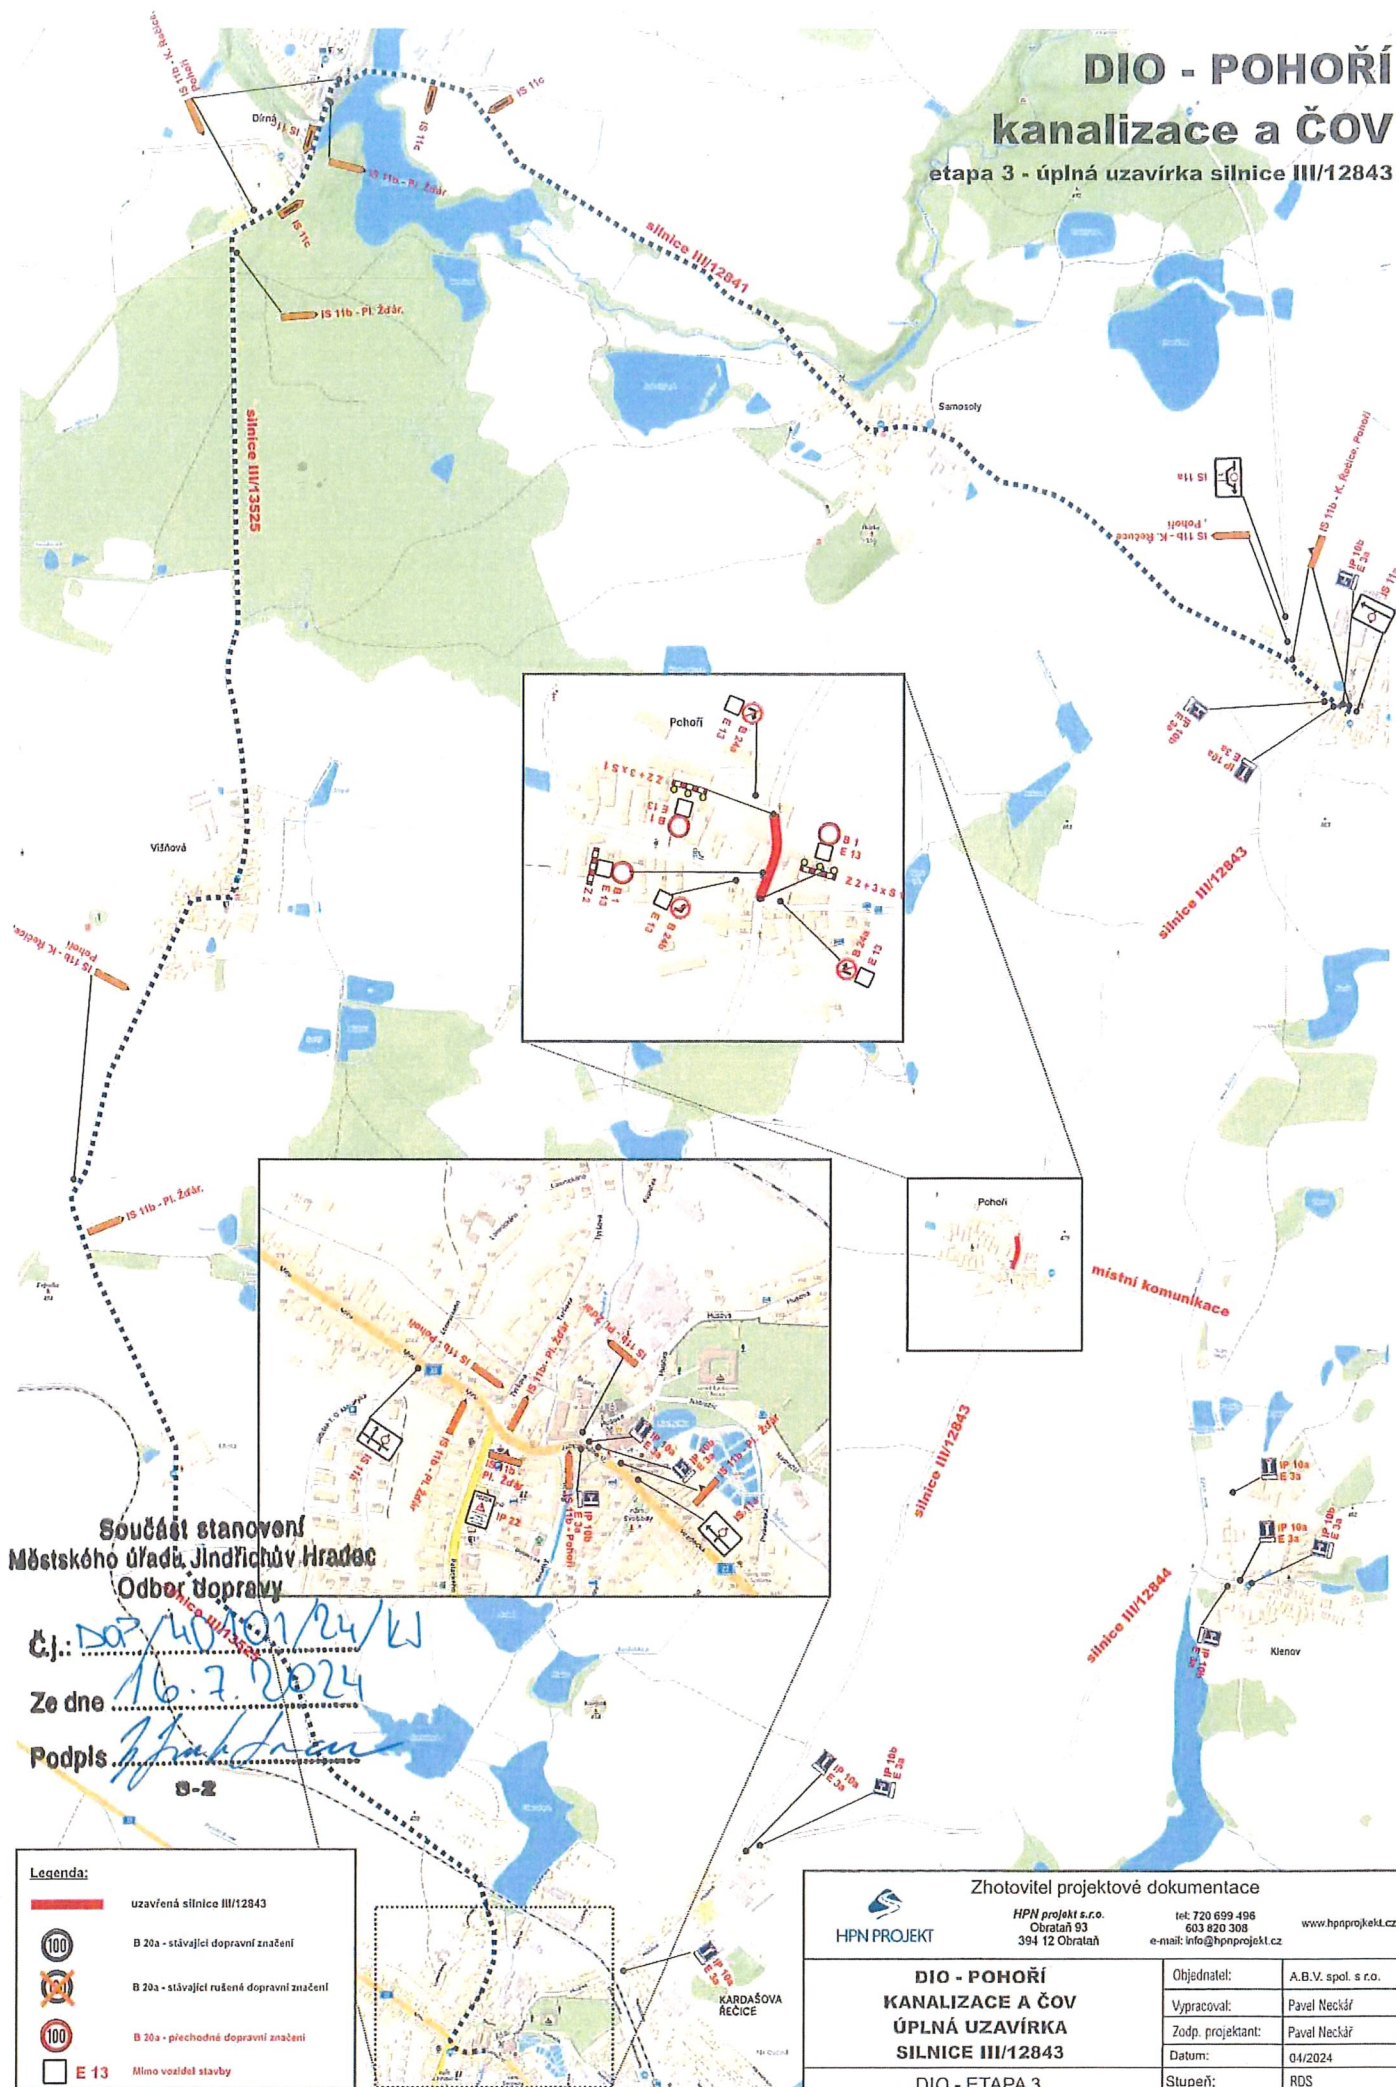

Součástí stanoví  
Městského úřadu Jindřichův Hradec  
Odbor dopravy

Č.j.: 107/40101/24/W

Ze dne 16.7.2024

Podpis: [Signature]

0-2

### Legenda:

- uzavřená silnice III/12843
- B 20a - stávající dopravní značení
- B 20a - stávající rušené dopravní značení
- B 20a - přechodné dopravní značení
- E 13 Mimo vozidel stavby

|   |                                 |
|---|---------------------------------|
| Zhotovitel projektové dokumentace<br><b>HPN PROJEKT</b><br>HPN projekt s.r.o.<br>Obrataň 93<br>394 12 Obrataň<br>tel: 720 699 496<br>603 820 308<br>e-mail: info@hpnprojekt.cz<br>www.hpnprojekt.cz |                                 |
| <b>DIO - POHOŘÍ</b><br><b>KANALIZACE A ČOV</b><br><b>ÚPLNÁ UZAVÍRKA</b><br><b>SILNICE III/12843</b><br><b>DIO - ETAPA 3</b>                                                                         | Objednatel: A.B.V. spol. s r.o. |
|   | Vypracoval: Pavel Neckář        |
|   | Zodp. projektant: Pavel Neckář  |
|   | Datum: 04/2024                  |
|   | Stupeň: RDS                     |