


DIO - POHOŘÍ

kanalizace a ČOV

etapa 2 - úplná uzavírka místní komunikace

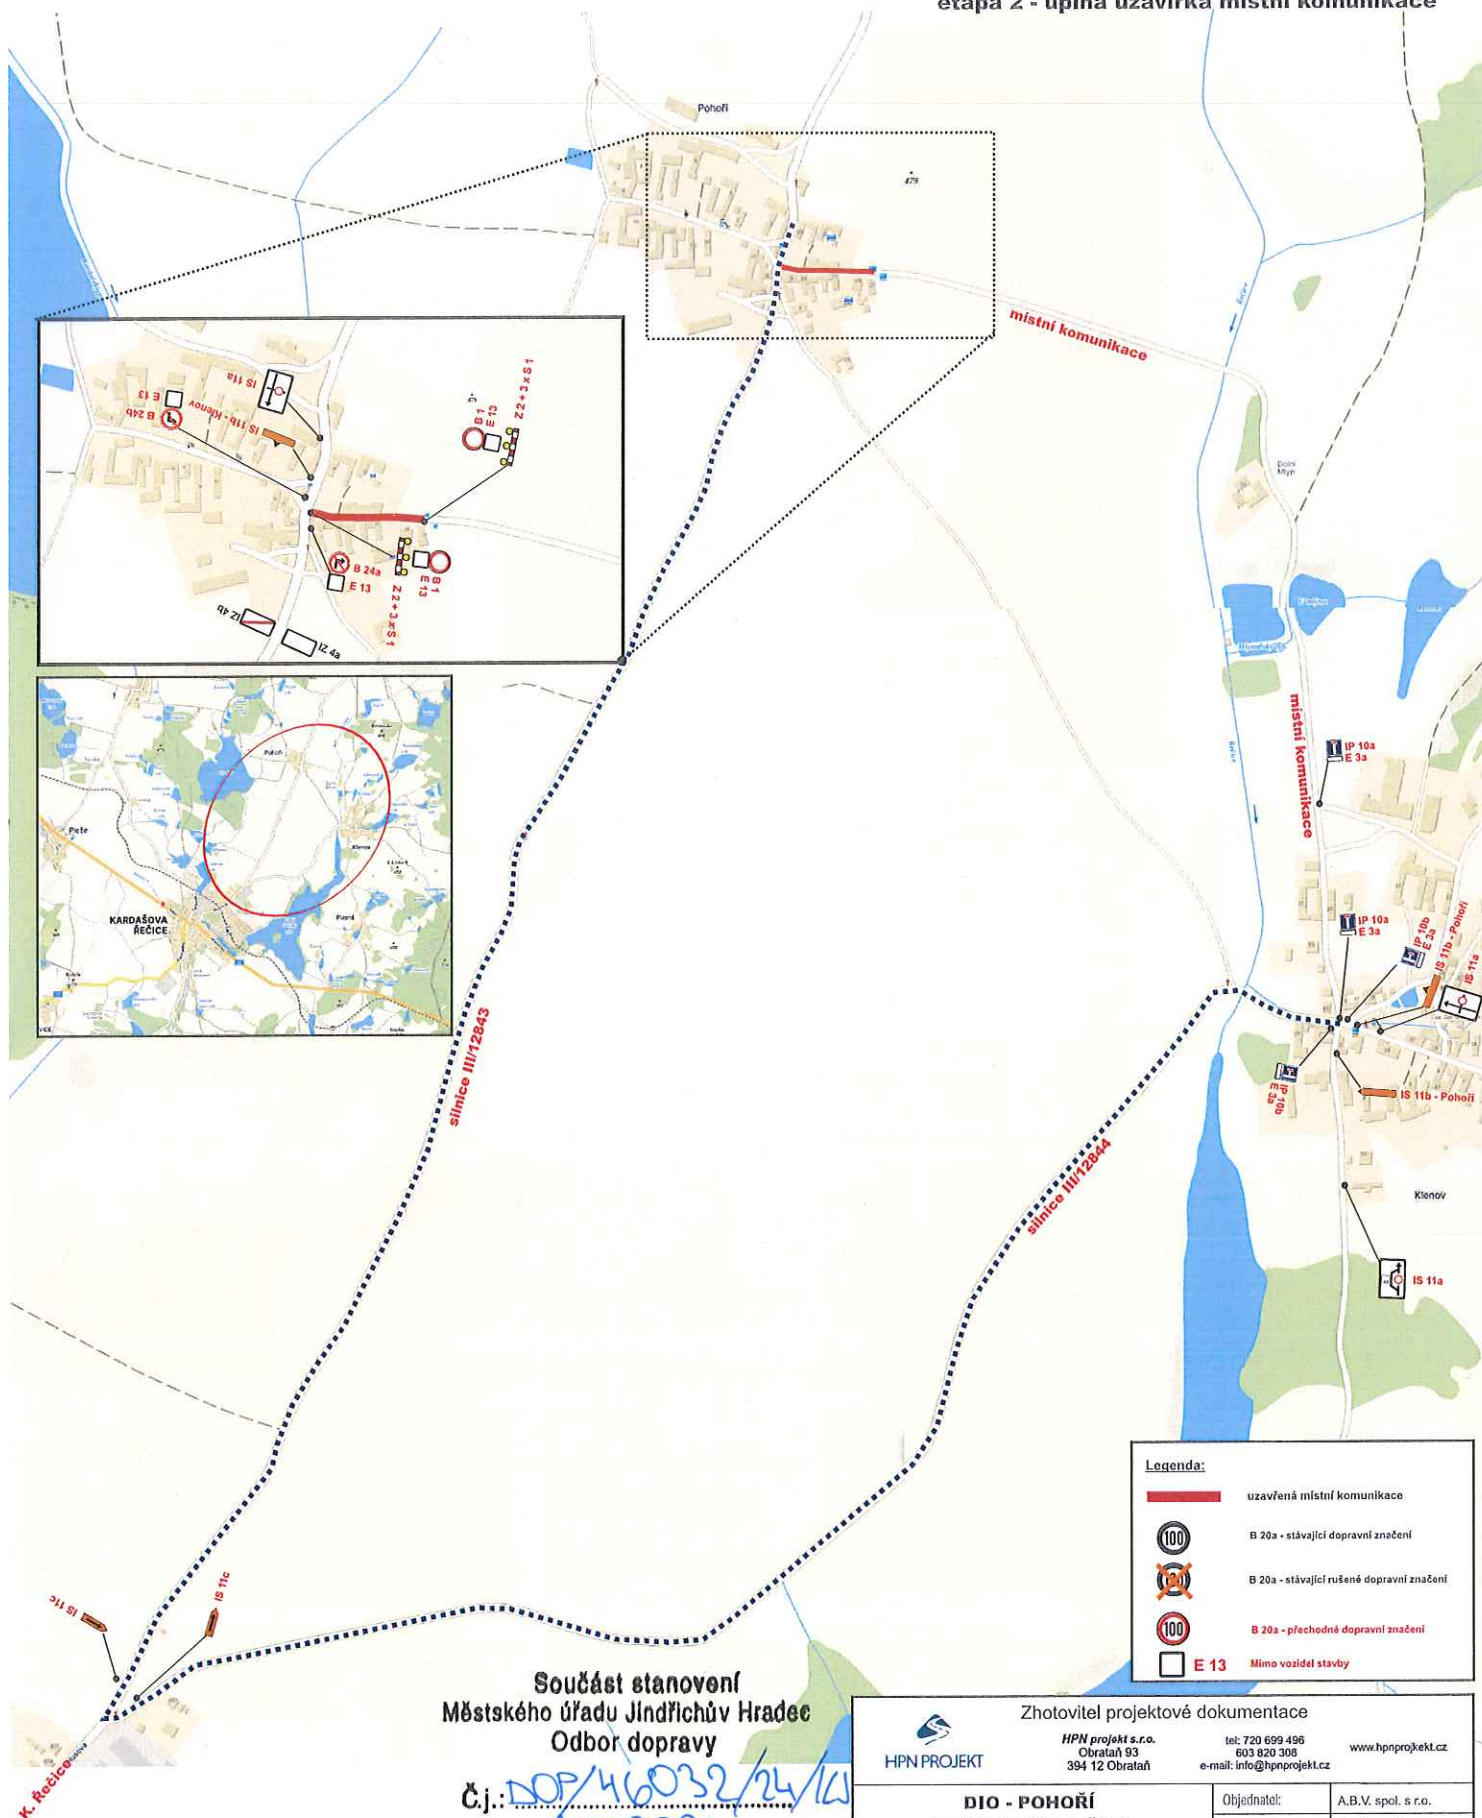

Legenda:	
	uzavřená místní komunikace
	B 20a - stávající dopravní značení
	B 20a - stávající rušené dopravní značení
	B 20a - přechodná dopravní značení
	Mimo vozidel stavby

Součást stanovení
Městského úřadu Jindřichův Hradec
Odbor dopravy

Č.j.: DOP/46032/24/10

Ze dne 18. 2024

Podpis [Signature]

8-2

HPN PROJEKT Zhotovitel projektové dokumentace HPN projekt s.r.o. Obrataň 93 394 12 Obrataň tel: 720 699 496 603 820 308 e-mail: info@hpnprojekt.cz www.hpnprojekt.cz	DIO - POHOŘÍ KANALIZACE A ČOV ÚPLNÁ UZAVÍRKA MÍSTNÍ KOMUNIKACE DIO - ETAPA 2	
	Objednatel:	A.B.V. spol. s r.o.
	Vypracoval:	Pavel Neckář
	Zodp. projektant:	Pavel Neckář
	Datum:	04/2024
	Stupeň:	RDS