


# DIO - POHOŘÍ

## kanalizace a ČOV

etapa 2 - úplná uzavírka místní komunikace

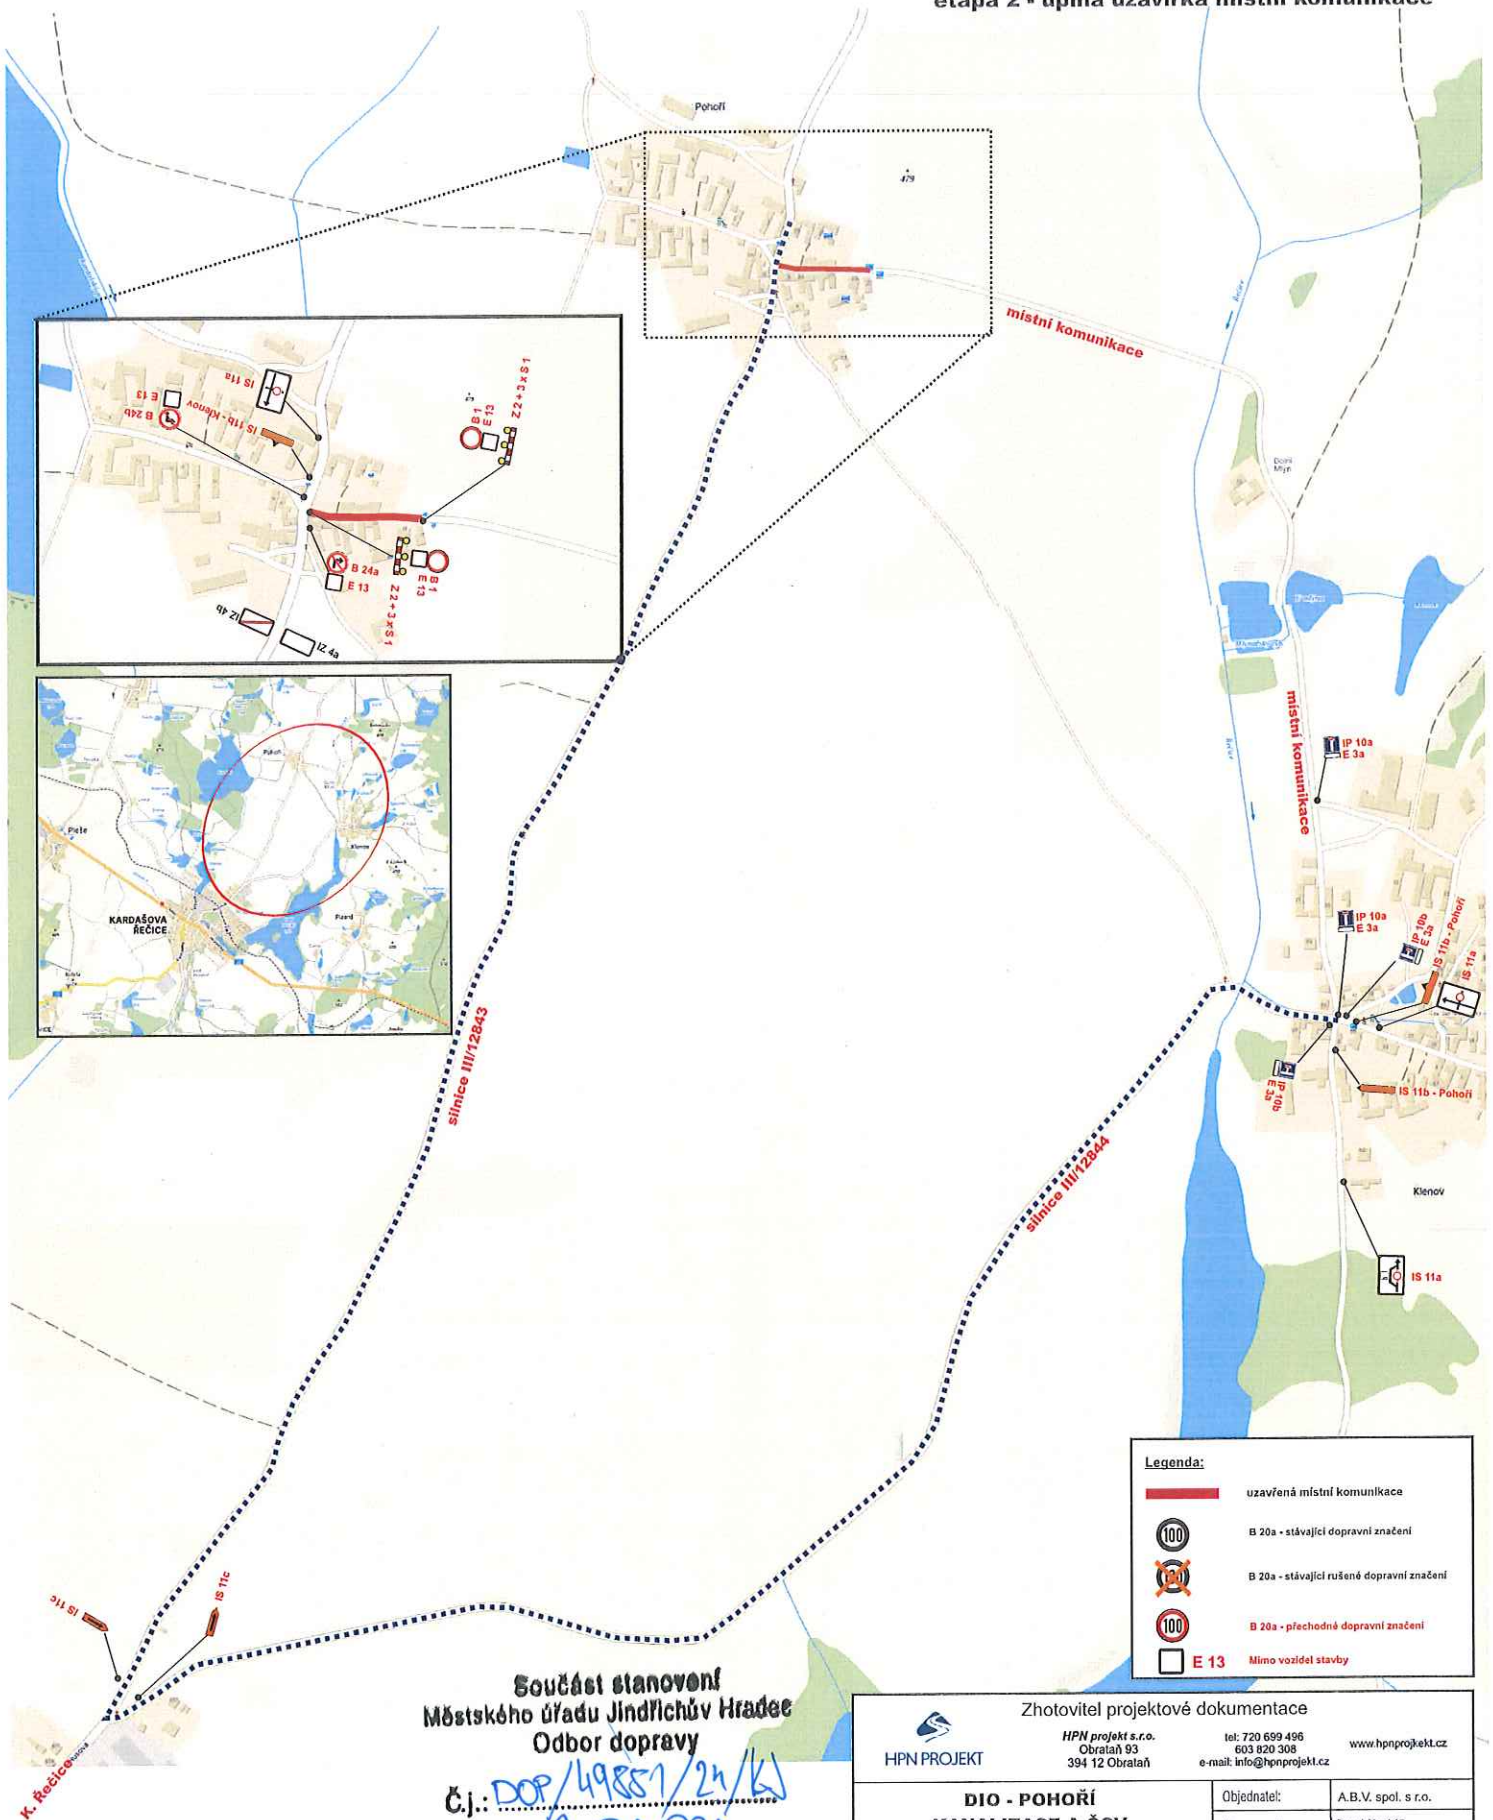

Součást stanovení  
Městského úřadu Jindřichův Hradec  
Odbor dopravy  
Č.j.: DOP/49851/24/KJ  
Ze dne 13.8.2024  
Podpis: [Signature]

|   |   |
|---|---|
| <b>Legenda:</b><br>uzavřená místní komunikace<br>B 20a - stávající dopravní značení<br>B 20a - stávající rušené dopravní značení<br>B 20a - přechodné dopravní značení<br>E 13 Mimo vozidel stavby         |   |
| <b>Zhotovitel projektové dokumentace</b><br><b>HPN PROJEKT</b><br>HPN projekt s.r.o.<br>Obrataň 93<br>394 12 Obrataň<br>tel: 720 699 496<br>603 820 308<br>e-mail: info@hpnprojekt.cz<br>www.hpnprojekt.cz |   |
| <b>DIO - POHOŘÍ</b><br><b>KANALIZACE A ČOV</b><br><b>ÚPLNÁ UZAVÍRKA</b><br><b>MÍSTNÍ KOMUNIKACE</b><br>DIO - ETAPA 2                                                                                       | Objednatel: A.B.V. spol. s r.o.<br>Vypracoval: Pavel Neckář<br>Zodp. projektant: Pavel Neckář<br>Datum: 04/2024<br>Stupeň: RDS |