


DIO - POHOŘÍ

kanalizace a ČOV

etapa 2 - úplná uzavírka místní komunikace

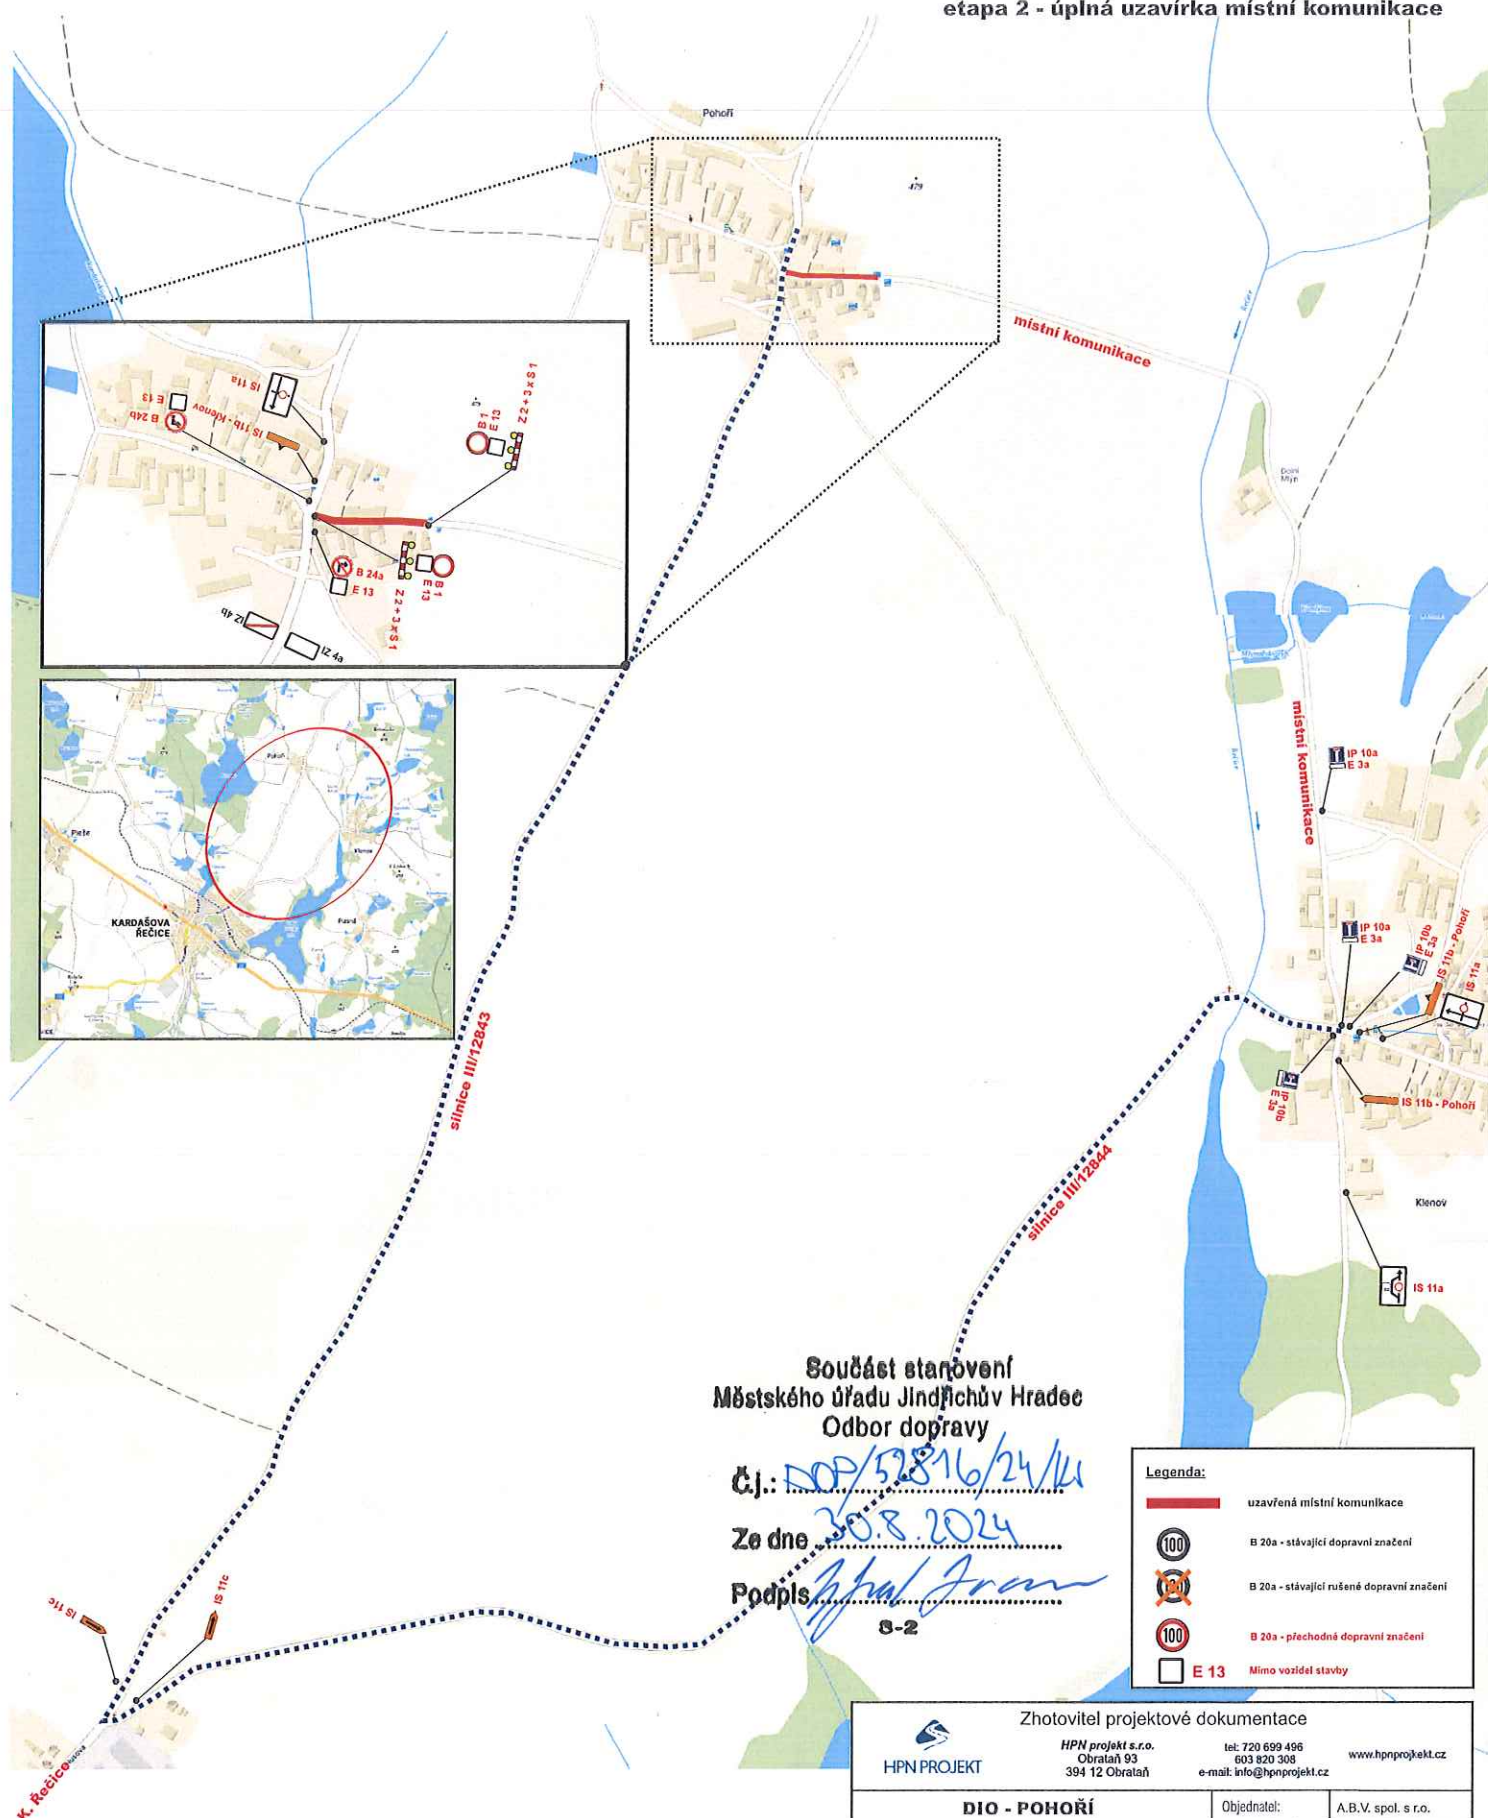

Součást stanovení
Městského úřadu Jindřichův Hradec
Odbor dopravy

Č.j.: DOP/52816/24/14

Ze dne 30.8.2024

Podpis [Signature]

3-2

Legenda:	
	uzavřená místní komunikace
	B 20a - stávající dopravní značení
	B 20a - stávající rušené dopravní značení
	B 20a - přechodné dopravní značení
	Mimo vozidel stavby

Zhotovitel projektové dokumentace		
 HPN PROJEKT HPN projekt s.r.o. Obrataň 93 394 12 Obrataň	tel: 720 699 496	www.hpnprojekt.cz
	603 820 306	e-mail: info@hpnprojekt.cz
DIO - POHOŘÍ KANALIZACE A ČOV ÚPLNÁ UZAVÍRKA MÍSTNÍ KOMUNIKACE DIO - ETAPA 2	Objednatel:	A.B.V. spol. s r.o.
	Vypracoval:	Pavel Neckář
	Zodp. projektant:	Pavel Neckář
	Datum:	04/2024
	Stupeň:	RDS