


# DIO - POHOŘÍ kanalizace a ČOV

etapa 3 - úplná uzavírka silnice III/12843

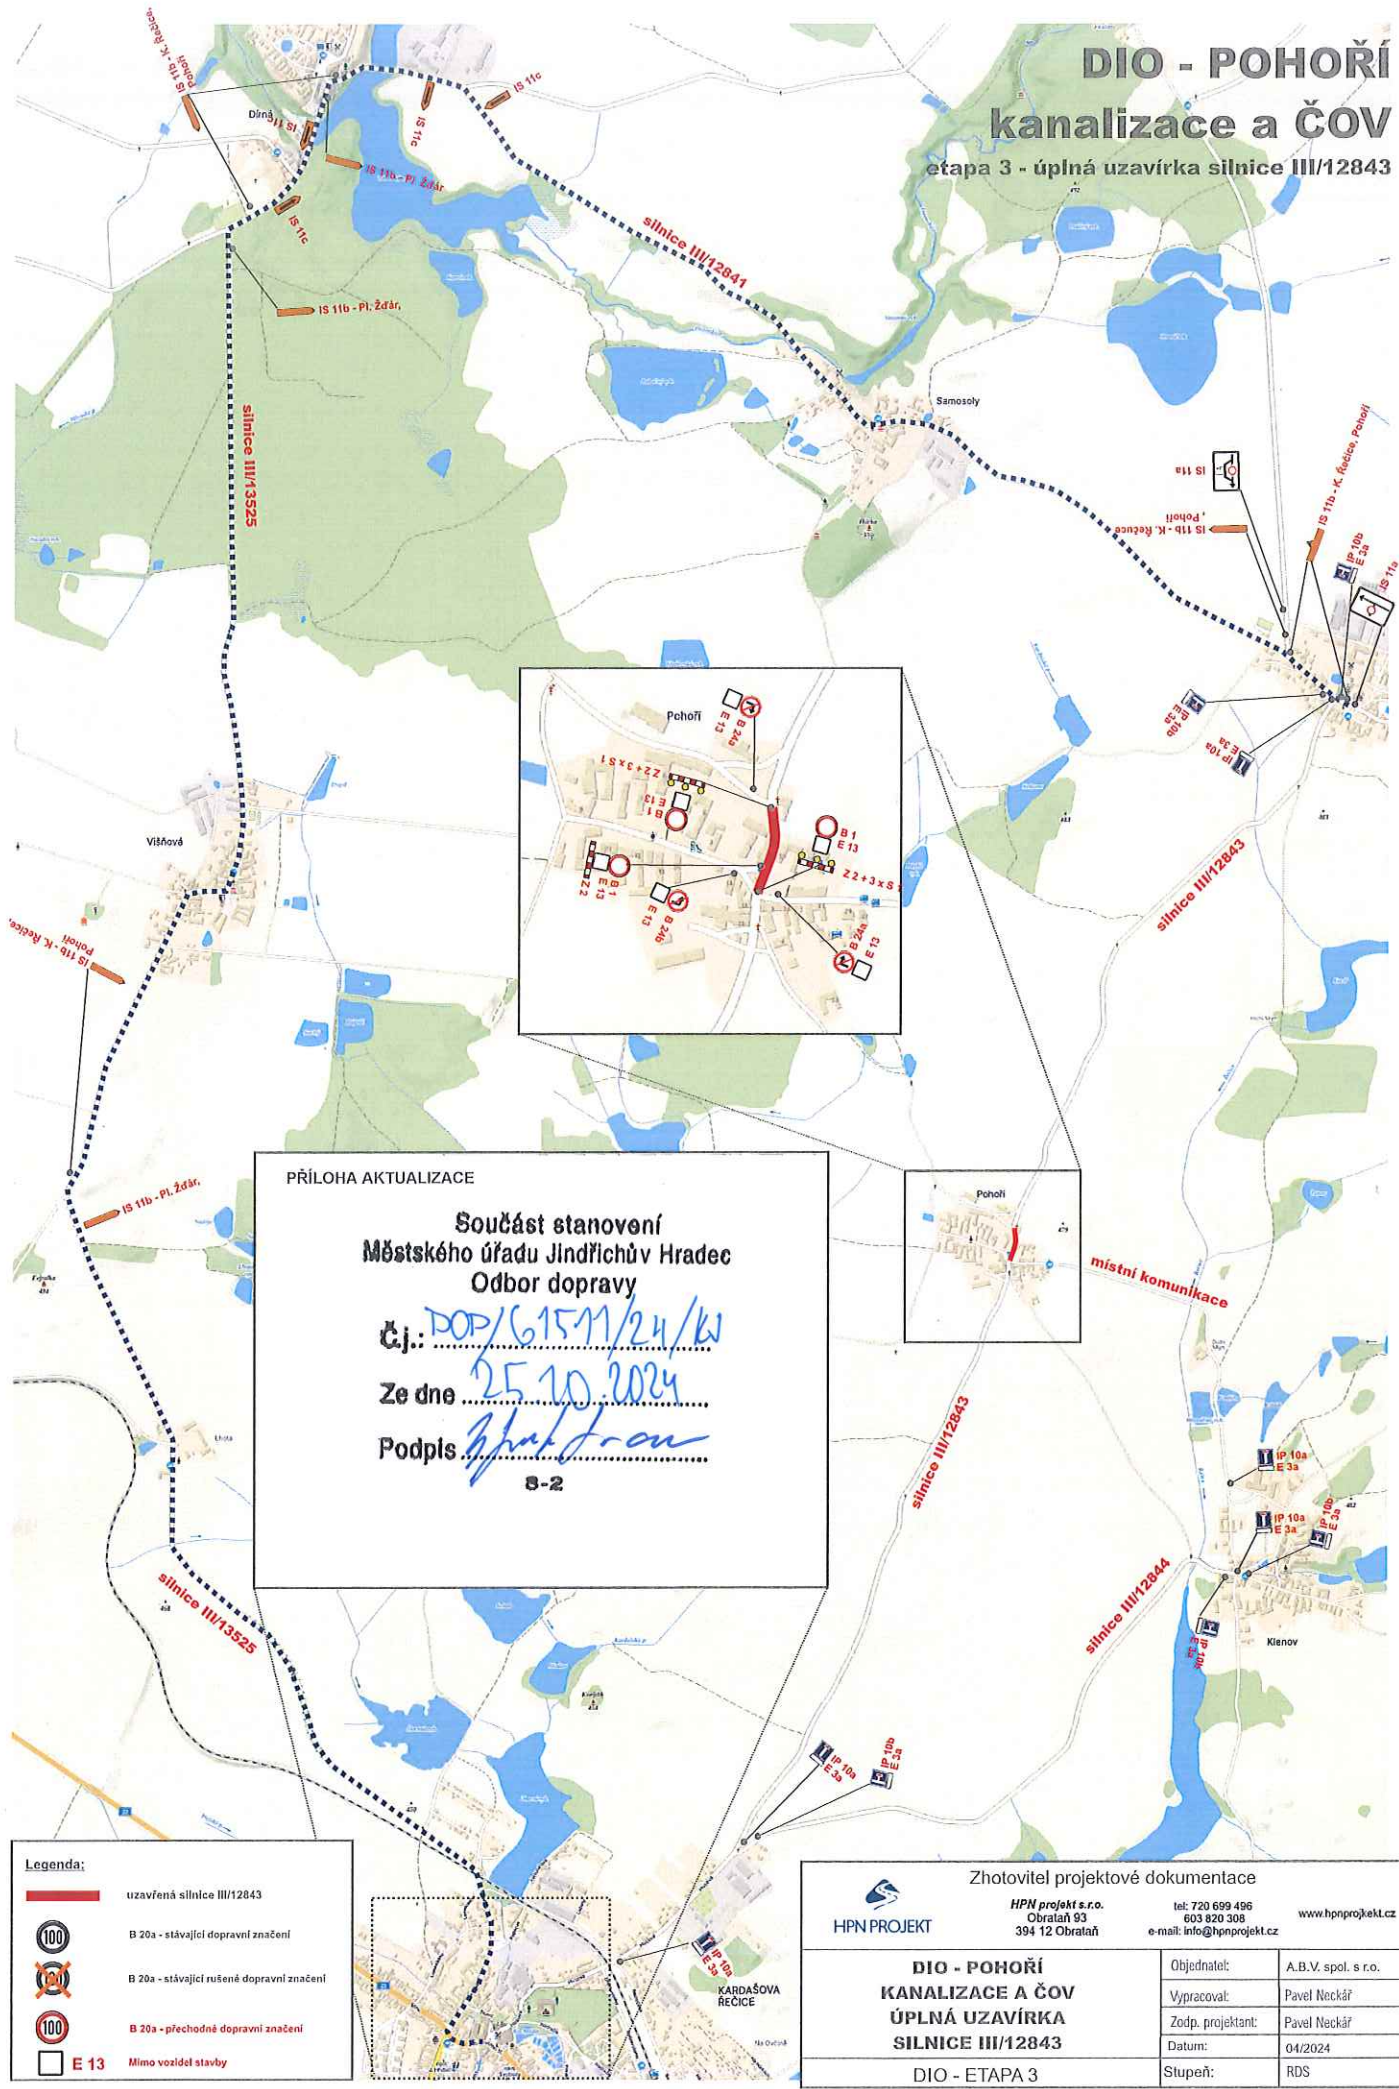

PŘÍLOHA AKTUALIZACE

Součást stanovení  
Městského úřadu Jindřichův Hradec  
Odbor dopravy

Č.j.: DOP/61571/24/KW

Ze dne 25.10.2024

Podpis: *Z. Hájek*

8-2

**Legenda:**

	uzavřená silnice III/12843
	B 20a - stávající dopravní značení
	B 20a - stávající rušené dopravní značení
	B 20a - přechodné dopravní značení
	E 13 Mimo vozidel stavby

Zhotovitel projektové dokumentace	
 HPN projekt s.r.o. Obrataň 93 394 12 Obrataň	tel: 720 699 496 603 820 308 e-mail: info@hpnprojekt.cz www.hpnprojekt.cz
<b>DIO - POHOŘÍ KANALIZACE A ČOV ÚPLNÁ UZAVÍRKA SILNICE III/12843</b>	Objednatel: A.B.V. spol. s r.o.
	Vypracoval: Pavel Neckář Zodp. projektant: Pavel Neckář Datum: 04/2024
DIO - ETAPA 3	Stupeň: RDS

# DIO - POHOŘÍ

## Kanalizace a ČOV

etapa 3 - úplná uzavírka silnice III/12843  
aktualizace K. Řečice



vedení objízdné trasy vč. dopravní obsluhy nad 3,5t



03-07-2024

*[Handwritten signature]*

Součástí stanoveni  
Městského úřadu Jindřichův Hradec  
Odbor dopravy

Č.j.: DP/G15M/24/14

Ze dne 15.10.2024

Podpis *[Handwritten signature]*  
S-2

<p>Zhotovitel projektové dokumentace</p> <p>HFN PROJEKT HFN projekt s.r.o. Obchodní 53 394 12 Obratná e-mail: info@hfnprojekt.cz</p>		<p>tel: 770 699 498 003 620 398 e-mail: info@hfnprojekt.cz</p> <p>www.hfnprojekt.cz</p>	
<p><b>DIO - POHOŘÍ</b> <b>KANALIZACE A ČOV</b> <b>ÚPLNÁ UZAVÍRKA</b> <b>SILNICE III/12843</b></p>	<p>Objednatel: A.B.V. spol. s r.o.</p> <p>Vypracoval: Pavel Někšar</p> <p>Zodp. projektant: Pavel Někšar</p> <p>Datum: 06/2024</p> <p>Služba: RDS</p>	<p>DIO - ETAPA 3 - aktualizace K. Řečice</p>	

**Legenda:**

- stavující uzavřená silnice III/12843
- vedení objízdné trasy po MKK pro vč. dopravní obsluhy nad 3,5t
- IP 22 stavující přechodová dopravní značení
- E 13 objízdné přechodové dopravní značení