



MĚSTSKÝ ÚŘAD JINDŘICHŮV HRADEC

ODBOR DOPRAVY

Klásterská 135, 377 01 Jindřichův Hradec

VÁŠ DOPIS ZN.:

ZE DNE: 19.09.2023
ČÍSLO JEDN.: DOP/58254/23/KJ
SPIS. ZN.: DOP/183/2023

VYŘIZUJE: Jaroslav Krátký
TELEFON: 384 351 273
E-MAIL: kratky@jh.cz

DATUM: 05.10.2023

OBECNÍ ÚŘAD	9.10.2023	Zař.
došlo dne		
spis zn.	188	
vyřízeno		

STANOVENÍ PŘECHODNÉ ÚPRAVY PROVOZU

OPATŘENÍ OBECNÉ POVAHY VEŘEJNÁ VYHLÁŠKA

Městský úřad Jindřichův Hradec odbor dopravy jako věcně a místně příslušný obecní úřad obce s rozšířenou působností podle § 124 odst. 6 zákona č. 361/2000 Sb., o provozu na pozemních komunikacích, v platném znění, na základě návrhu doručeného dne 19.09.2023

stanovuje

právnícké osobě


A.B.V. spol. s.r.o., Vrbová 625, 562 03 Ústí nad Orlicí, IČ: 48154067

podle § 77 odst. 5 zákona č. 361/2000 Sb., o provozu na pozemních komunikacích, v platném znění, přechodnou úpravu provozu na **silnici III/12844 a místních komunikacích v k. ú. Klenov** takto:

- Přechodná úprava provozu bude osazena podle situace odsouhlasené dne 05.10.2023, která je součástí tohoto stanovení.**
- Dopravní značení bude provedeno v souladu s vyhláškou č. 294/2015 Sb., kterou se provádí pravidla provozu na pozemních komunikacích a úprava a řízení provozu na pozemních komunikacích. Svislé dopravní značky musí být provedeny v základní velikosti a v reflexní úpravě a musí být umístěny tak, aby byly včas viditelné těmi účastníky silničního provozu, pro které jsou určeny, a to v souladu s Technickými podmínkami TP 65 – Zásady pro dopravní značení na pozemních komunikacích, TP – 66 Zásady pro označování pracovních míst a v souladu s Technickými podmínkami TP 143 – Systém hodnocení přenosných svislých dopravních značek. Přenosné svislé dopravní značení bude umístěno na červenobíle pruhovaných sloupcích a musí být zabezpečeno proti pootočení. Spodní hrana svislé dopravní značky musí být ve výšce min. 60 cm nad vozovkou, její nejbližší musí být umístěna minimálně 50 cm od zpevněného okraje komunikace (výjimečně v obci 30 cm) a maximálně 200 cm (nesmí být umístěny na jakémkoliv jiné stávající svislé dopravní značce).
- Stanovení přechodné úpravy provozu je podkladem pro vydání rozhodnutí o uzavírcce místní komunikace p. č. 765/1 v blízkosti č. p. 16 v k. ú. Klenov, které vydá Obecní úřad Pluhův Žďár.
- Přechodná úprava provozu bude na komunikacích osazena **ve dnech od 10.10.2023 do 31.10.2023.**



DIO - KLENOV kanalizace a čov

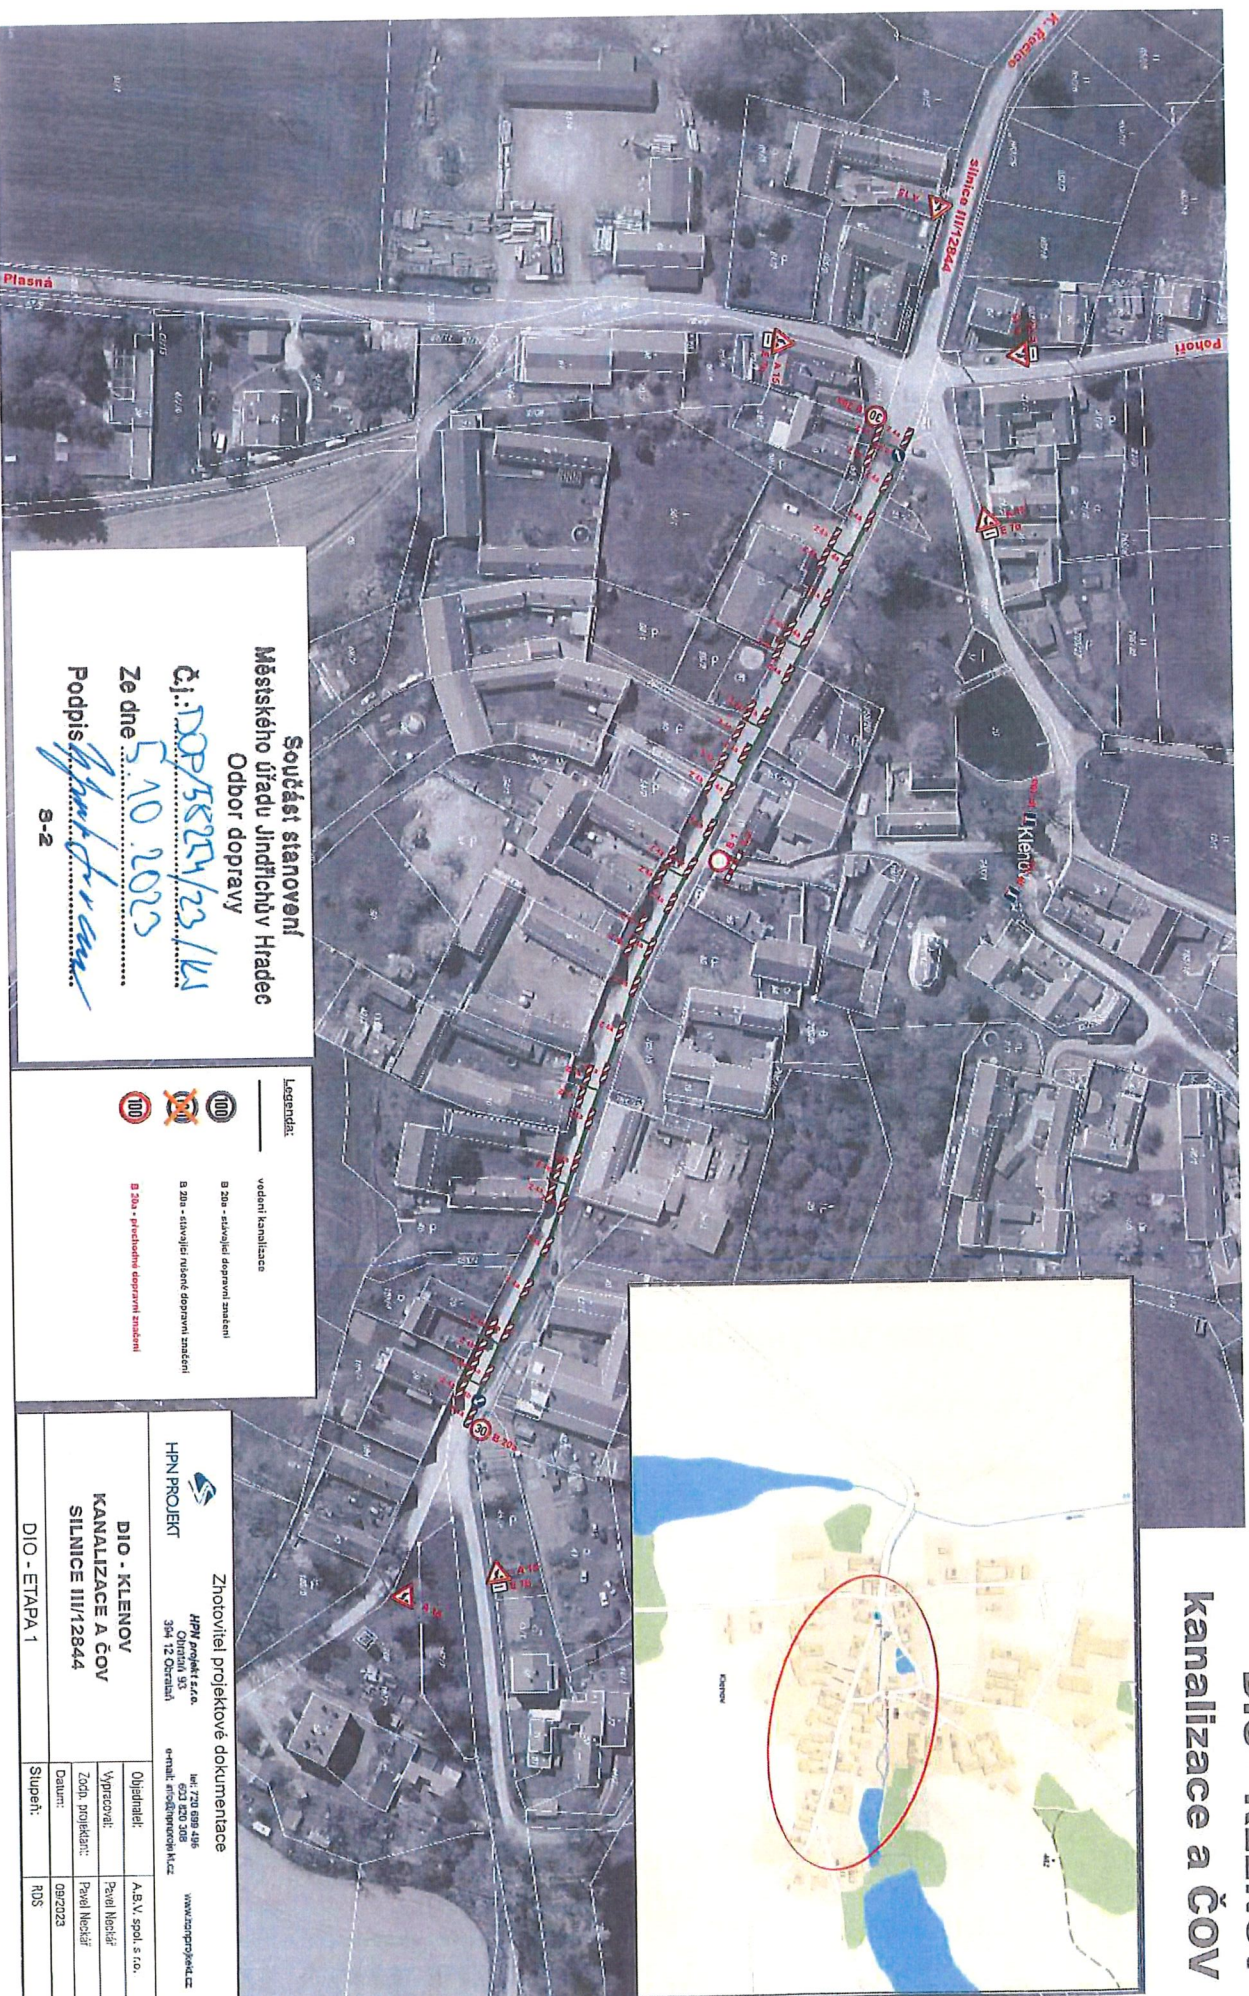

Součást stanovení
Městského úřadu Jindřichův Hradec
Odbor dopravy

Č.j.: DOP/5824/23/K
Ze dne 5.10.2023
Podpis [Signature]
S-2

Legenda:

vedení kanalizace

B 200 - stávající dopravní značení
B 200 - stávající nové dopravní značení
B 200 - přechodové dopravní značení

Zhotovitel projektové dokumentace HPN PROJEKT HPN projekt s.r.o. Jindřichův Hradec 304 12, Otava HPN projekt s.r.o. IČO: 272 008 88 e-mail: info@hpn.cz		DIO - KLENOV KANALIZACE A ČOV SILNICE III/12844	
DIO - ETAPA 1		Objednatel: A.B.V. spol. s r.o. Vypracoval: Pavel Hrabák Zařadil projektant: Pavel Hrabák Datum: 09/2023 Stupeň: RDS	