



Pluhův Žďár 22 - SNK

SITUACE DIO - SCHÉMA

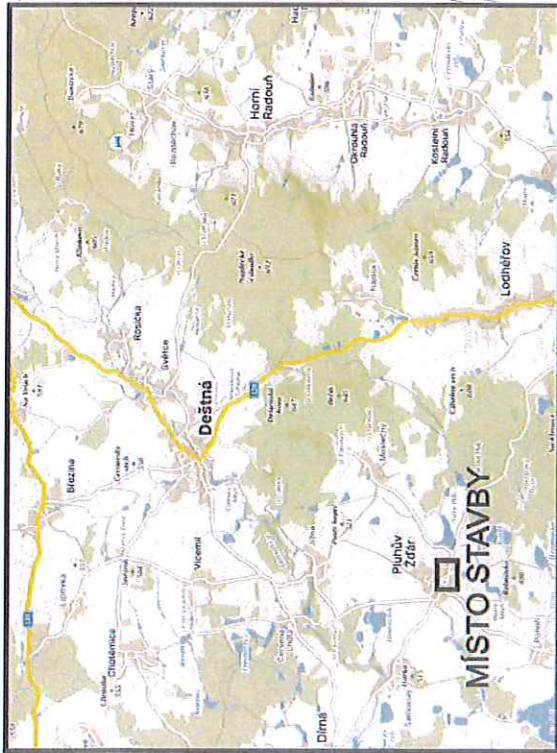


LEGENDA ZNAČEK

- Přípojková/rozpojovací skříň
- Trasa kabelového vedení NN
- Protlak

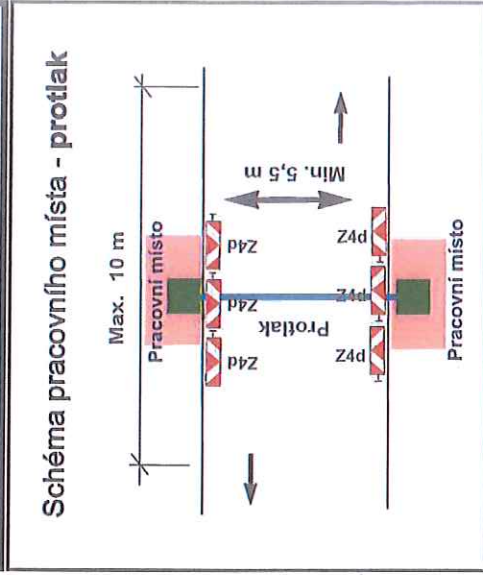

Součást stanovení
Městského úřadu Jindřichův Hradec
Odbor dopravy

Č.j.: *DOJ/25174/26/KJ*
Ze dne *27.4.2026*
Popis: *Pluhův Žďár*

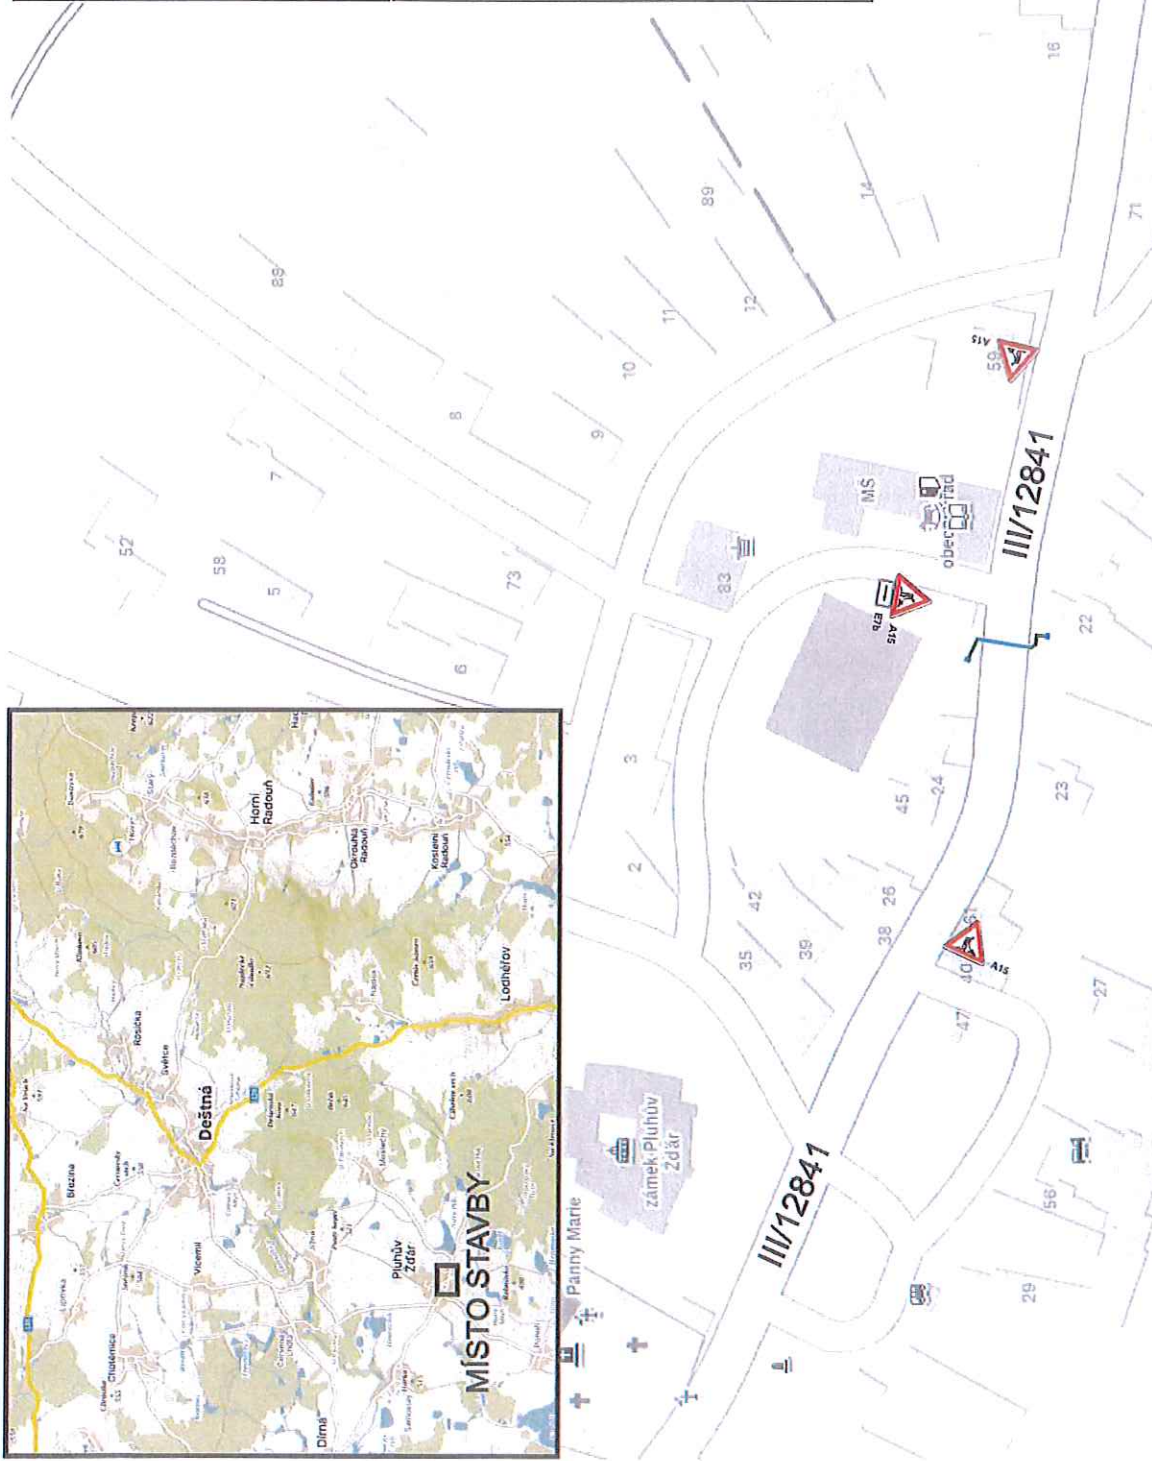

Akce: Pluhův Žďár 22 - SNK
 Vytvoření pracovního místa na protlak komunikace.
 Dopravní značení, které bude v rozporu s přechodnou úpravou provozu, bude zneplatněno.
 Veškeré práce budou probíhat přes den.
 Termín realizace:

14 -04- 2026

1090
POLICE ČR - KRAJSKÉ ŘEDITELSTVÍ POLICIE
JIHOČESKÉHO KRAJE

	Dopravní značení Energo Servis	Dopravní inženýrské opatření Jan Nevaldal - JANEV Chyrovská 622 391 11 Píluhův nad Lučnicí	www.janev.cz janev@janev.cz +420 729 064 764
	Akce: Pluhův Žďár 22 - SNK	Objednatel: Městský úřad Jindřichův Hradec	Ověřeno: <i>[Signature]</i>
Příloha:	Vypracoval: Jakub Macek	Datum: 04/2026	04/2026