

schéma řešených území


odůvodnění změny č. 2 územního plánu Pluhův Ždár



legenda

-  správní území
-  řešená území změny

Jolana Zahrádková	razítko projektant
Vlastibor 21, 392 01 Soběslav	
datum vyhotovení: květen 2024	
vypracoval: Jolana Zahrádková Vlastimil Smitka	
odpovědný projektant: Vlastimil Smitka	
číslo paré:	

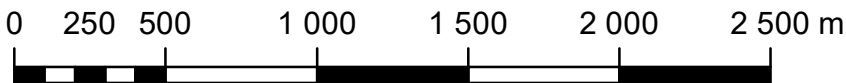

měřítko 1:25 000