


výkres veřejně prospěšných staveb,
opatření a asanací
změna č. 2 územního plánu Pluhův Žďár

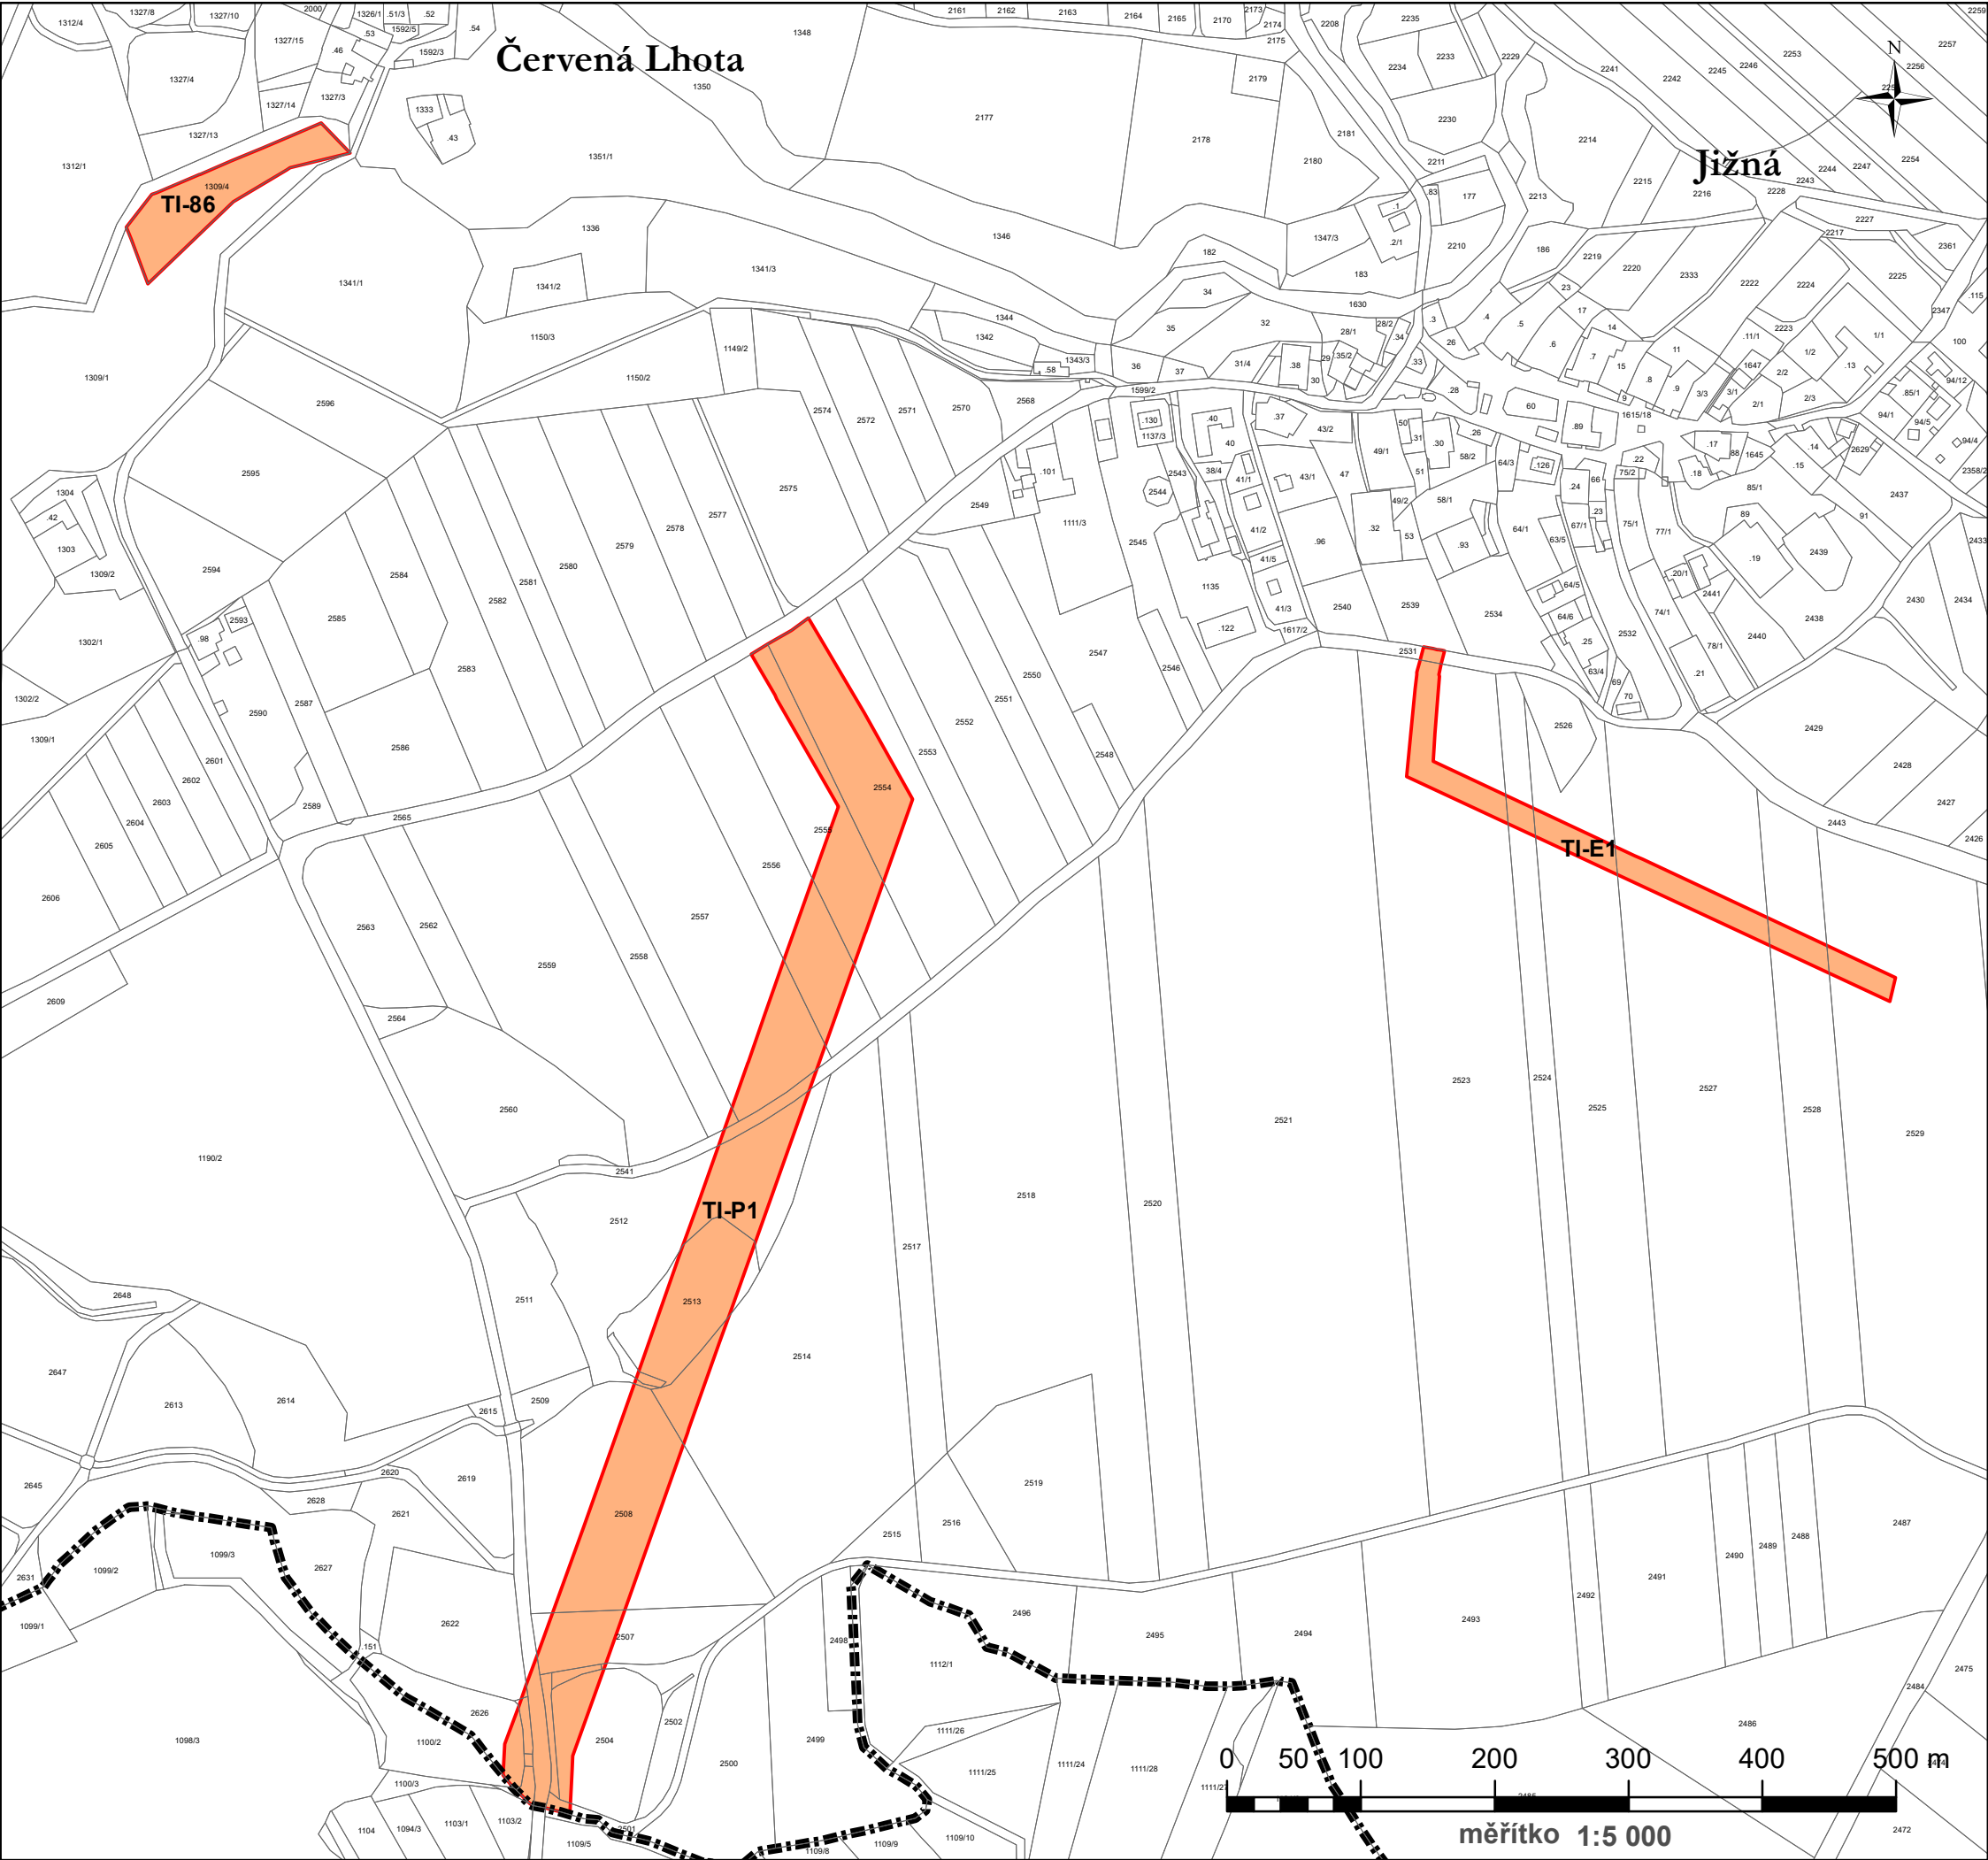

Legenda

plochy a koridory pouze s možností vyvlastnění (dle § 170 stavebního zákona)

Záznam o účinnosti	
vydávající správní orgán: Zastupitelstvo obce Pluhův Žďár	datum nabytí účinnosti:
oprávněná úřední osoba pořizovatele jméno a příjmení: Ivana Příbylová funkce: referent Městského úřadu Jindřichův Hradec, odbor výstavby a územního plánování podpis:	otisk úředního razítka pořizovatele
Jolana Zahradková Vlastibor 21, 392 01 Soběslav	razítko projektant
datum vyhotovení: květen 2024	
vypracoval: Jolana Zahradková Vlastimil Smitka	
odpovědný projektant: Vlastimil Smitka	
číslo paré:	